


მიწის ნაკვეთის საკადასტრო კოდი: 73 12 29 248  
 განცხადების რეგისტრაციის ნომერი: 882020816465  
 მიწის ნაკვეთის ფართობი: 710 კვ.მ.  
 დანიშნულება:  
 მომზადების თარიღი: 29.10.20

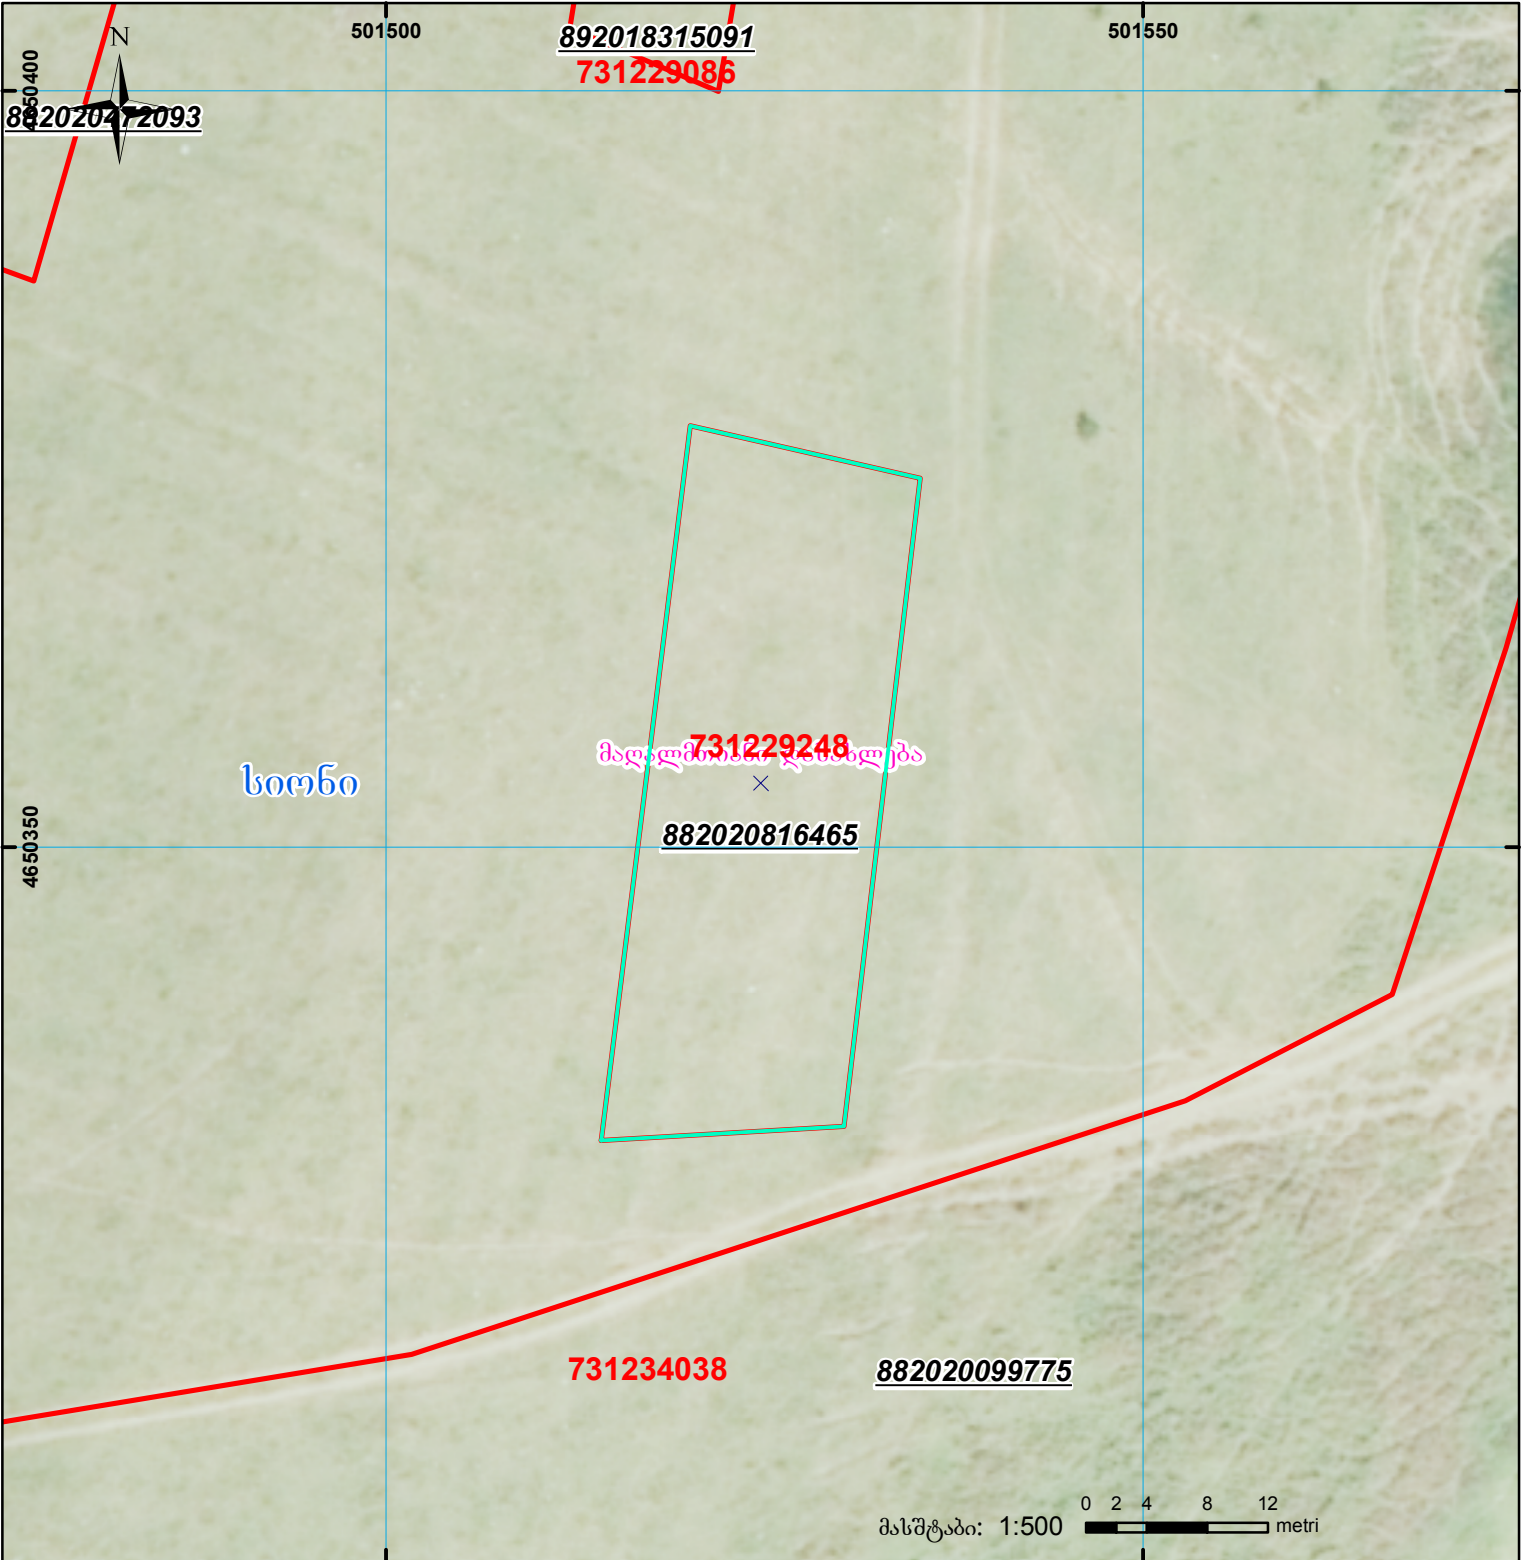

	შენიშნული ნაკვეთი, პირობითი ნომერი/სართულიანობა		კადასტრული ნაკვეთი		საზოგადოებრივი ნაკვეთი
	მიწის ნაკვეთის საკადასტრო საზღვარი		შუენებარე ნაკვეთი		

00°0' (საერთაშორისო) სისტემის კოორდ. UTM