



საკადასტრო გეგმა

საჯარო რეესტრის ეროვნული
სააგენტო

საკადასტრო კოდი:

44.08.29.462

ნაკვეთის დანიშნულება:

სასოფლო-სამეურნეო(საკარმიდამო)

განცხადების ნომერი:


882023601895

ფართობი:

8724 კვ.მ (WGS 84 / UTM zone 38N)

მომზადების თარიღი:

25/07/2023

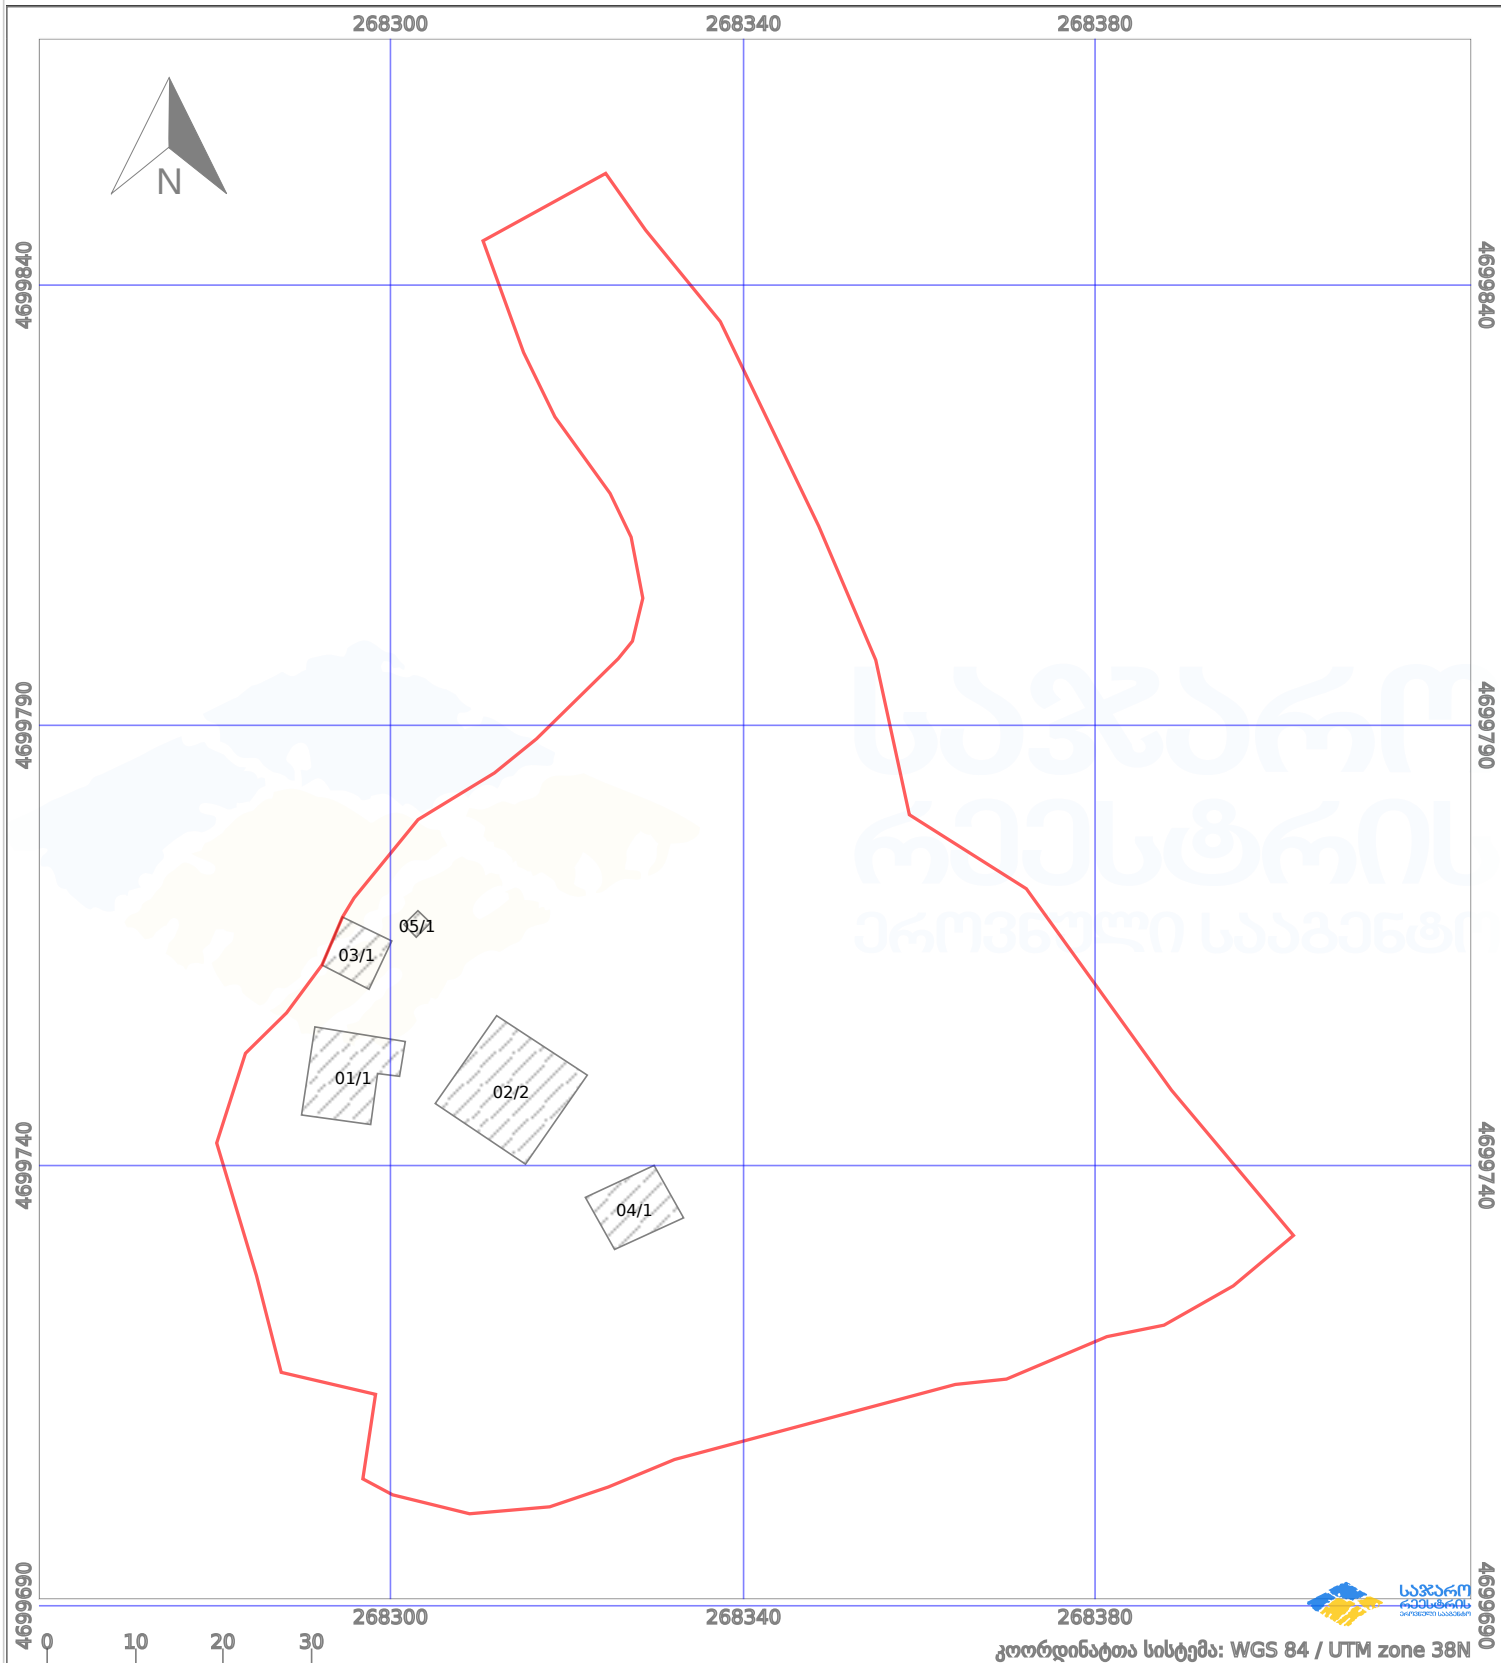

პირობითი აღნიშვნები:

	ნაკვეთის საზღვარი		შენიშნული ნაკვეთი		აშენებული ნაკვეთი		ქარსაფარი ზოლი
	სამომავლო ნაკვეთი		ტყის ფონდი		ვალდებულება		