



საკადასტრო გეგმა

საჯარო რეესტრის ეროვნული
სააგენტო

საკადასტრო კოდი: **72.13.32.832**

განცხადების ნომერი: **892018406172**


მომზადების თარიღი: **30/11/2018**

ნაკვეთის დანიშნულება:

ფართობი:

სასოფლო-სამეურნეო

715 კვ.მ (WGS 84 / UTM zone 38N)

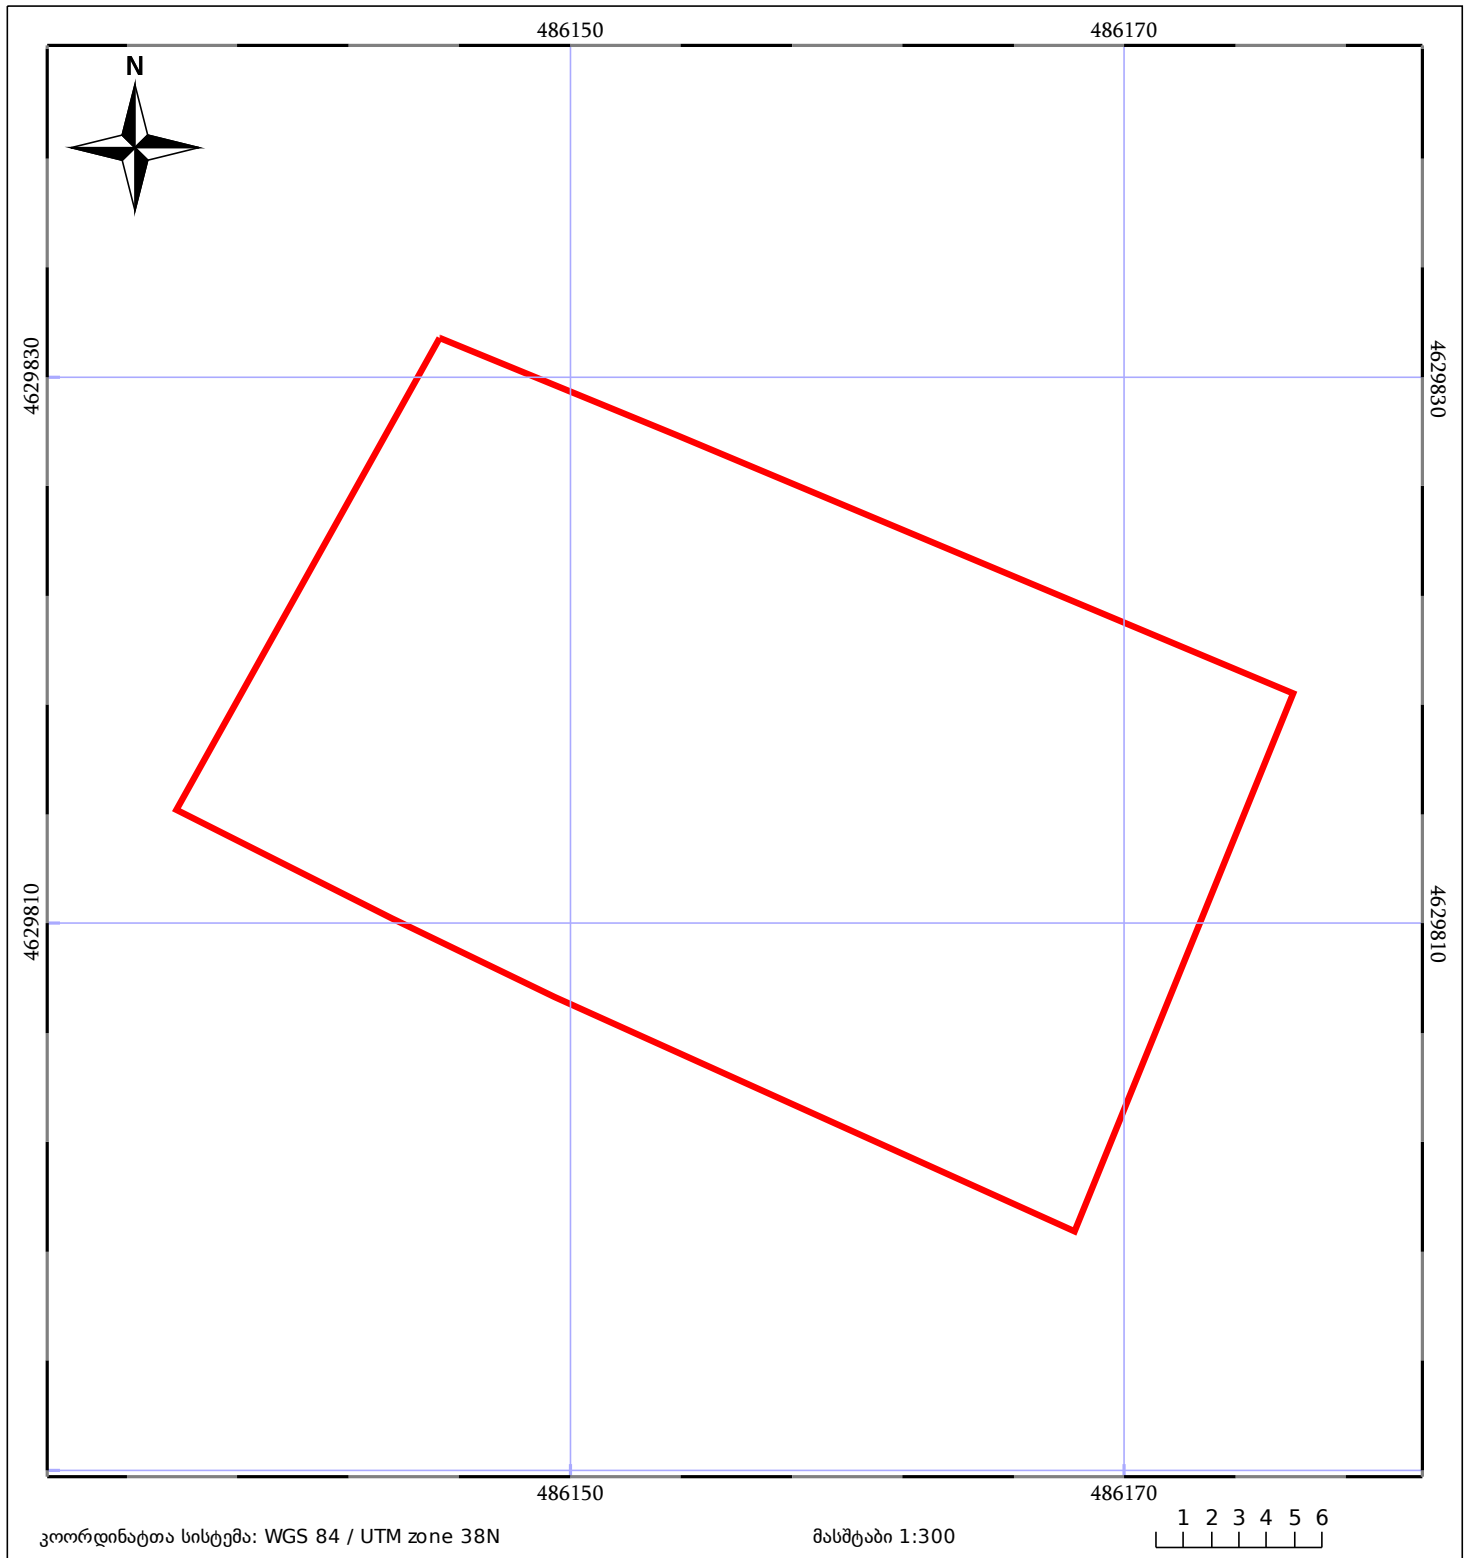

05/25	მშენებარე ნაგებობა	05/25	შენობა/ნაგებობა		ტყის ფონდი
	ნაკვეთის საკადასტრო საზღვარი		ხაზობრივი ნაგებობა		ვალდებულება