



საკადასტრო გეგმა

საჯარო რეესტრის ეროვნული
სააგენტო

საკადასტრო კოდი: **72.09.31.028**

ნაკვეთის დანიშნულება:


სასოფლო-სამეურნეო(სახნავი)

განცხადების ნომერი: **892024446024**

ფართობი:

2051 კვ.მ (WGS 84 / UTM zone 38N)

მომზადების თარიღი: **09/09/2025**

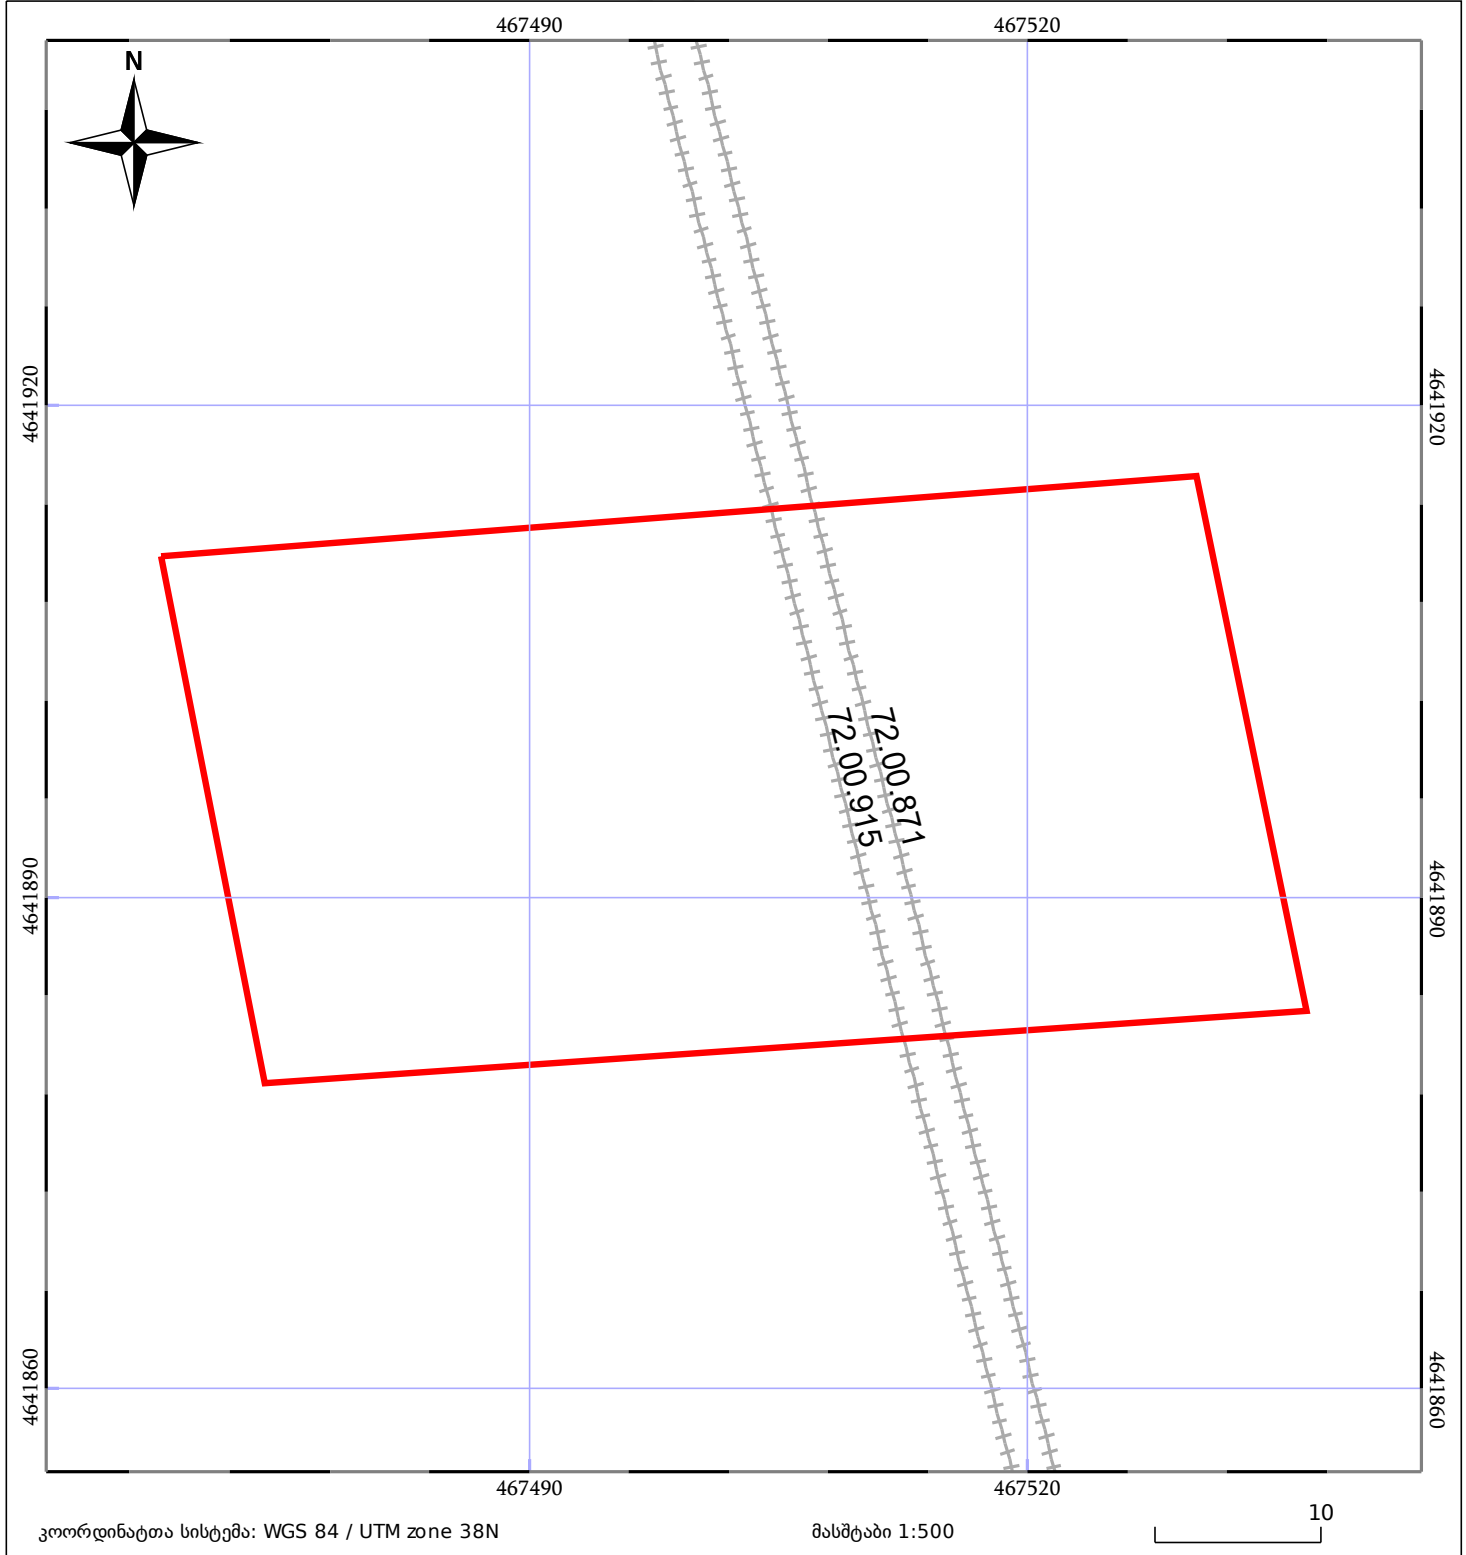

05/25 მშენებარე ნაგებობა

ნაკვეთის საკადასტრო საზღვარი

05/25 შენობა/ნაგებობა

სამობრივი ნაგებობა

ტყის ფონდი

ვალდებულება