



# საკადასტრო გეგმა

საჯარო რეესტრის ეროვნული  
სააგენტო

საკადასტრო კოდი: **01.19.17.008.026**

ნაკვეთის დანიშნულება:

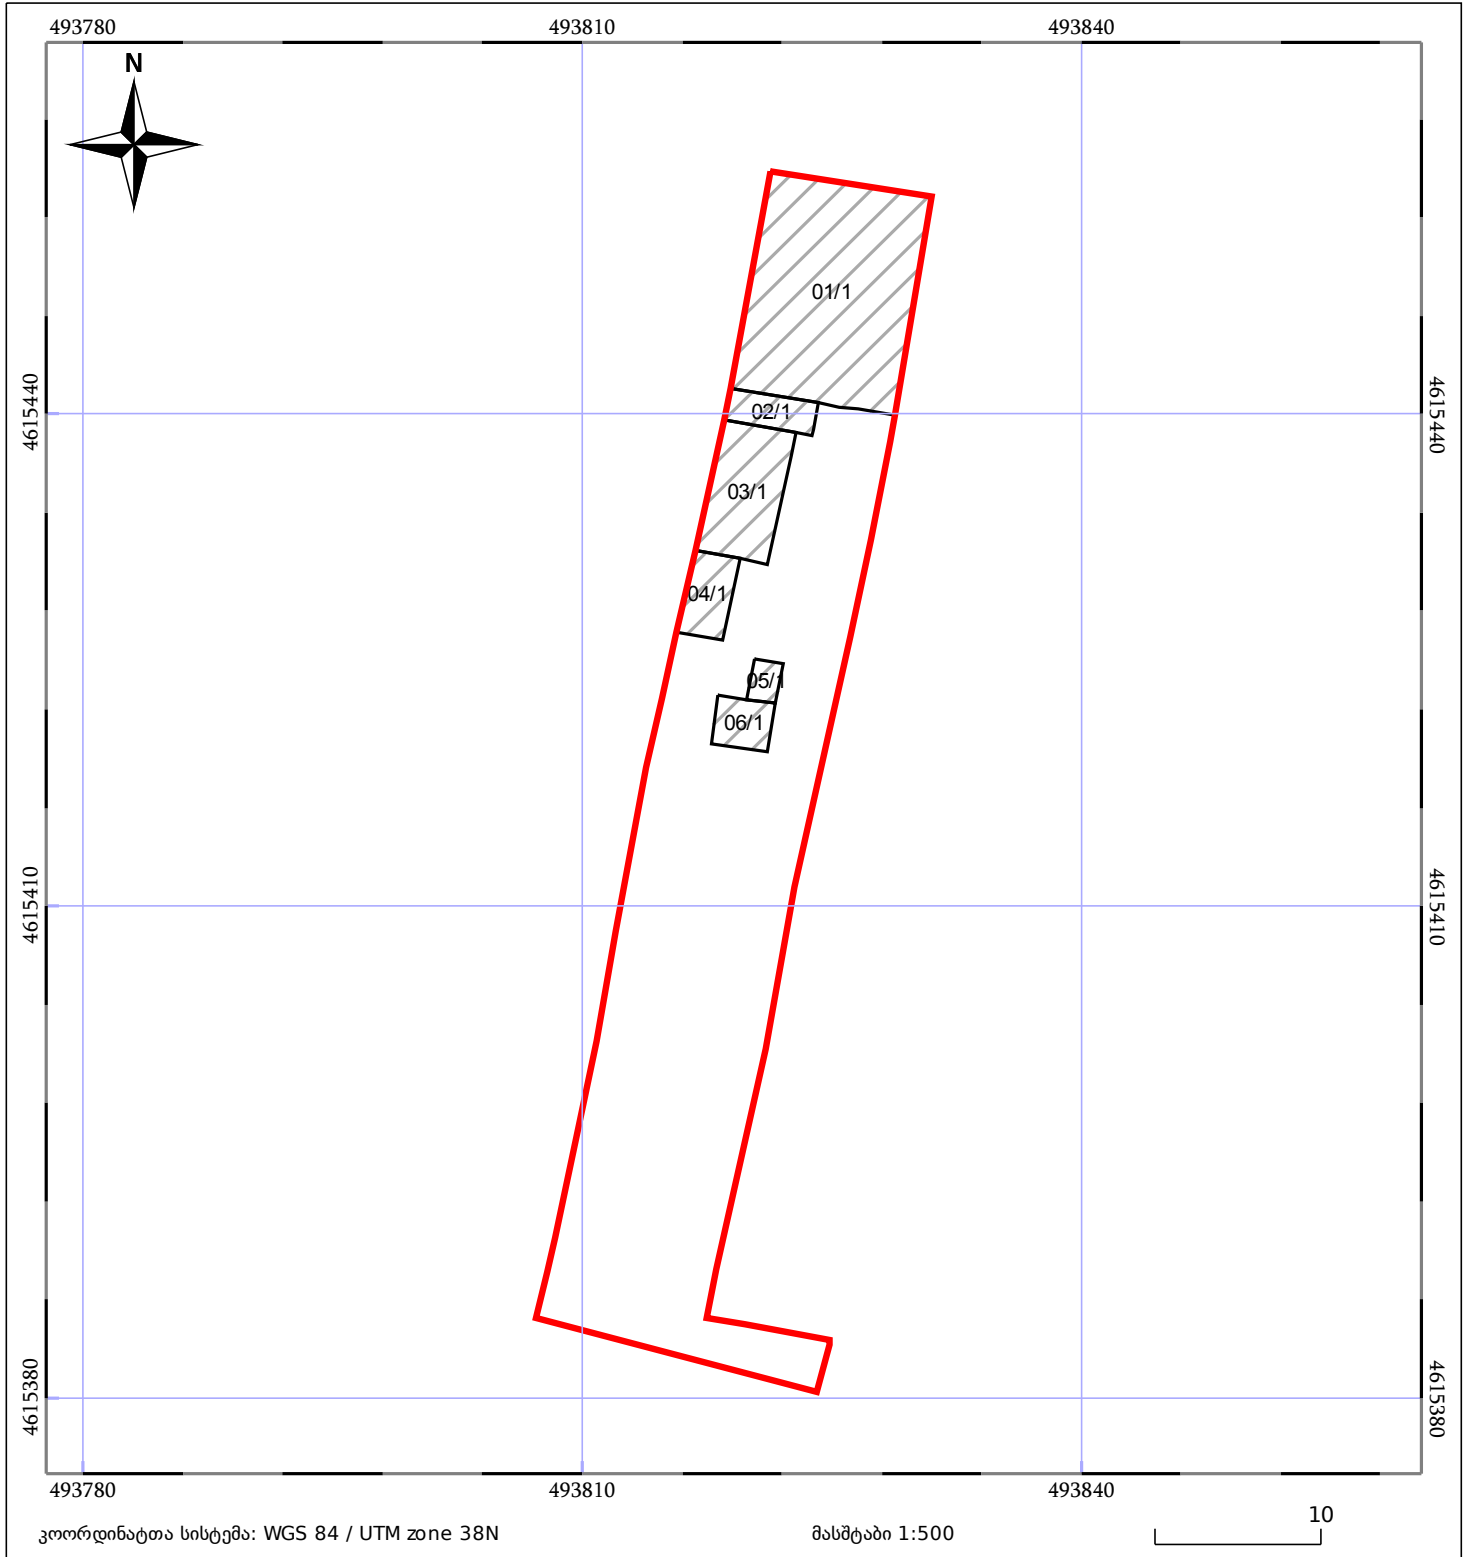
არასასოფლო სამეურნეო





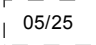

განცხადების ნომერი: **882016164499**

ფართობი:

**747 კვ.მ (WGS 84 / UTM zone 38N)**

მომზადების თარიღი: **24/03/2016**



 ნაკვეთის საკადასტრო საზღვარი	 ხაზობრივი ნაგებობა	 ტყის ფონდი
 შენობა/ნაგებობა	 მშენებარე ნაგებობა	 ვალდებულება