

მიწის ნაკვეთის საკადასტრო კოდი:

89 09 25 398

განცხადების რეგისტრაციის ნომერი:

882020416210

მიწის ნაკვეთის ფართობი:


6300 კვ.მ.

დანიშნულება:

მოგზალების თარიღი:

13.07.20

4m.

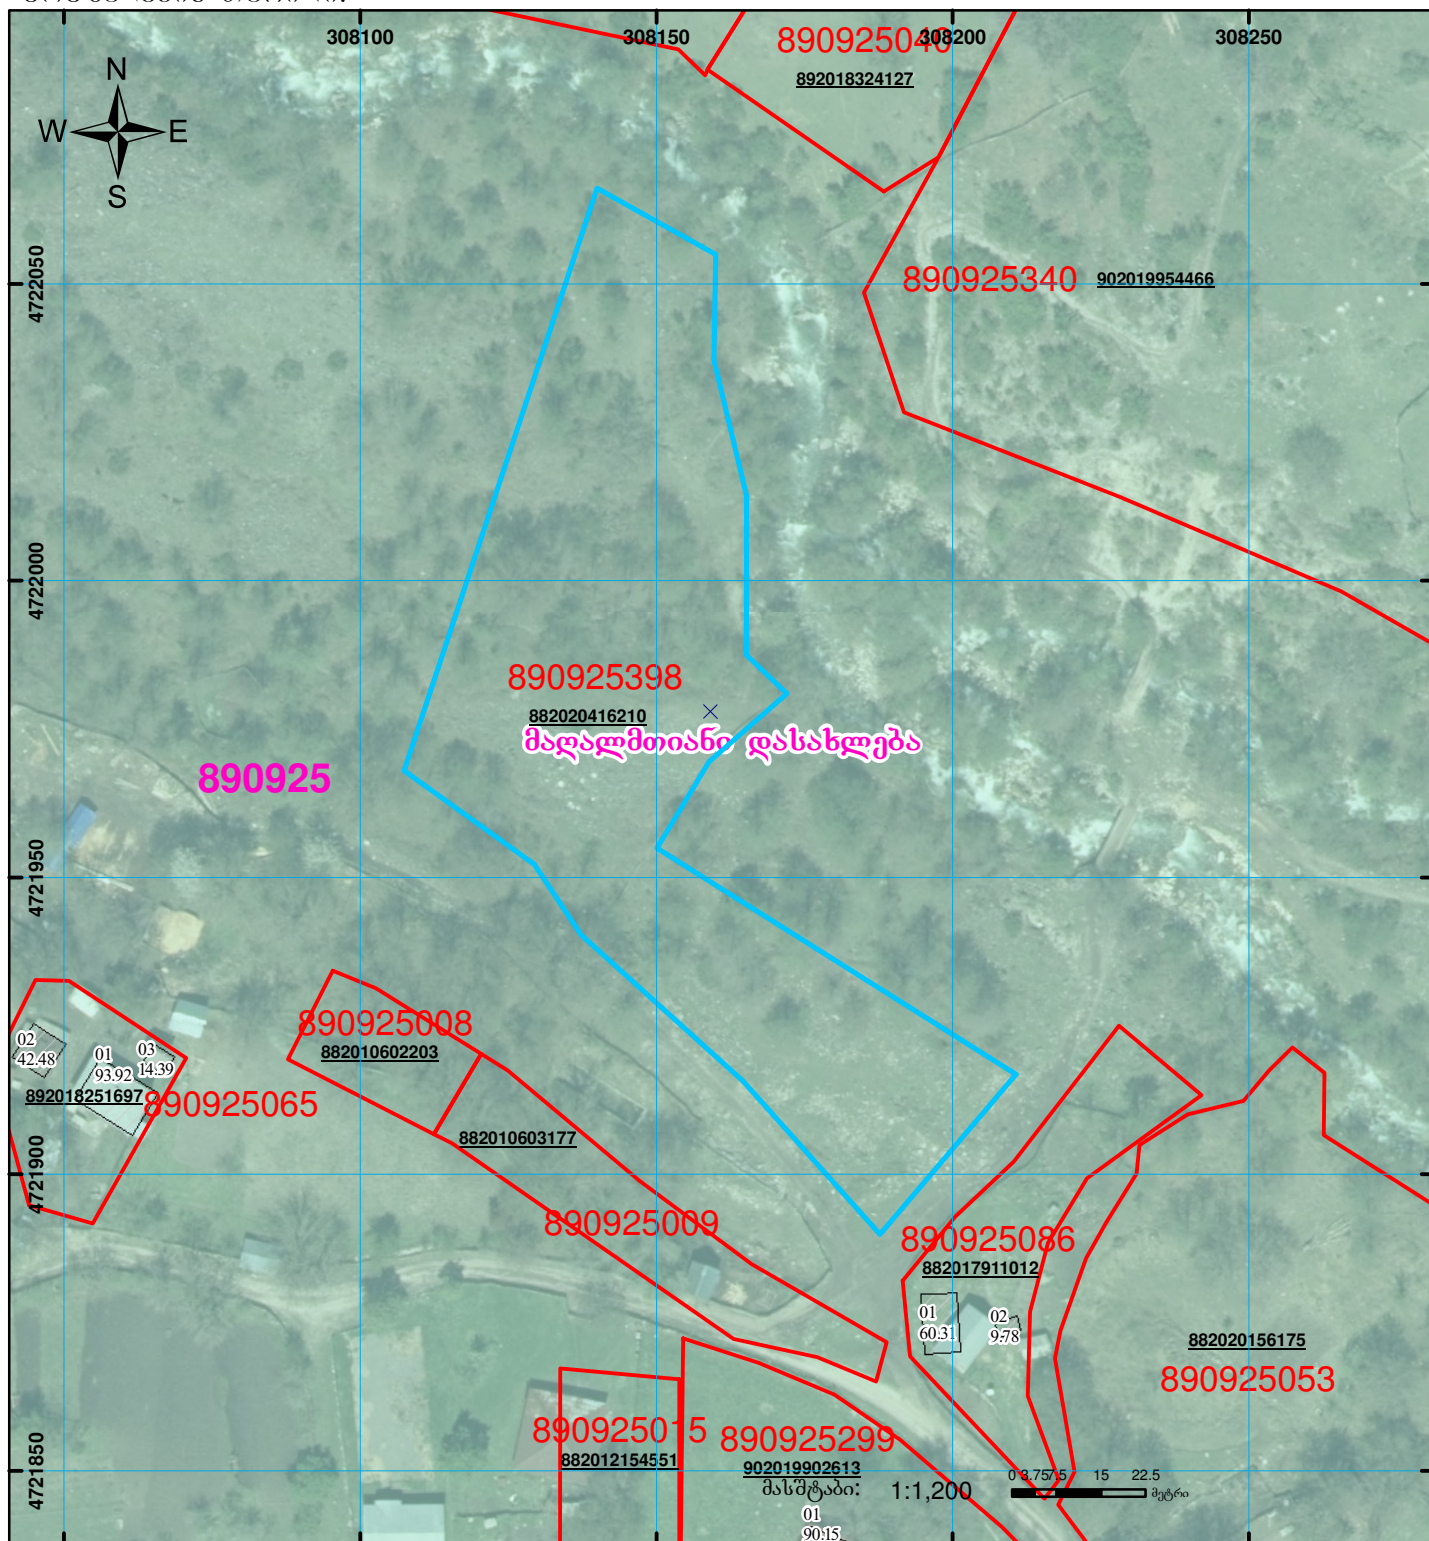

	შენიშვნა-ნაგებობა, პირობითი ნომერი/სართულიანობა		ვალდებულება		საზოგადოებო ნაგებობა		00°0' 0.00" (საერთაშორისო სისტემის კოორდ.)
	მიწის ნაკვეთის საკადასტრო საზღვარი		შუენებარე ნაგებობა				