




საკადასტრო გეგმა

საჯარო რეესტრის ეროვნული  
სააგენტო

საკადასტრო კოდი: **05.32.24.940**  
განცხადების ნომერი: **882025604533**  
მომზადების თარიღი: **02/07/2025**

ნაკვეთის დანიშნულება: **სასოფლო-სამეურნეო**  
ფართობი: **786 კვ.მ (WGS 84 / UTM zone 38N)**  
**786 კვ.მ (WGS 84 / UTM zone 37N)**

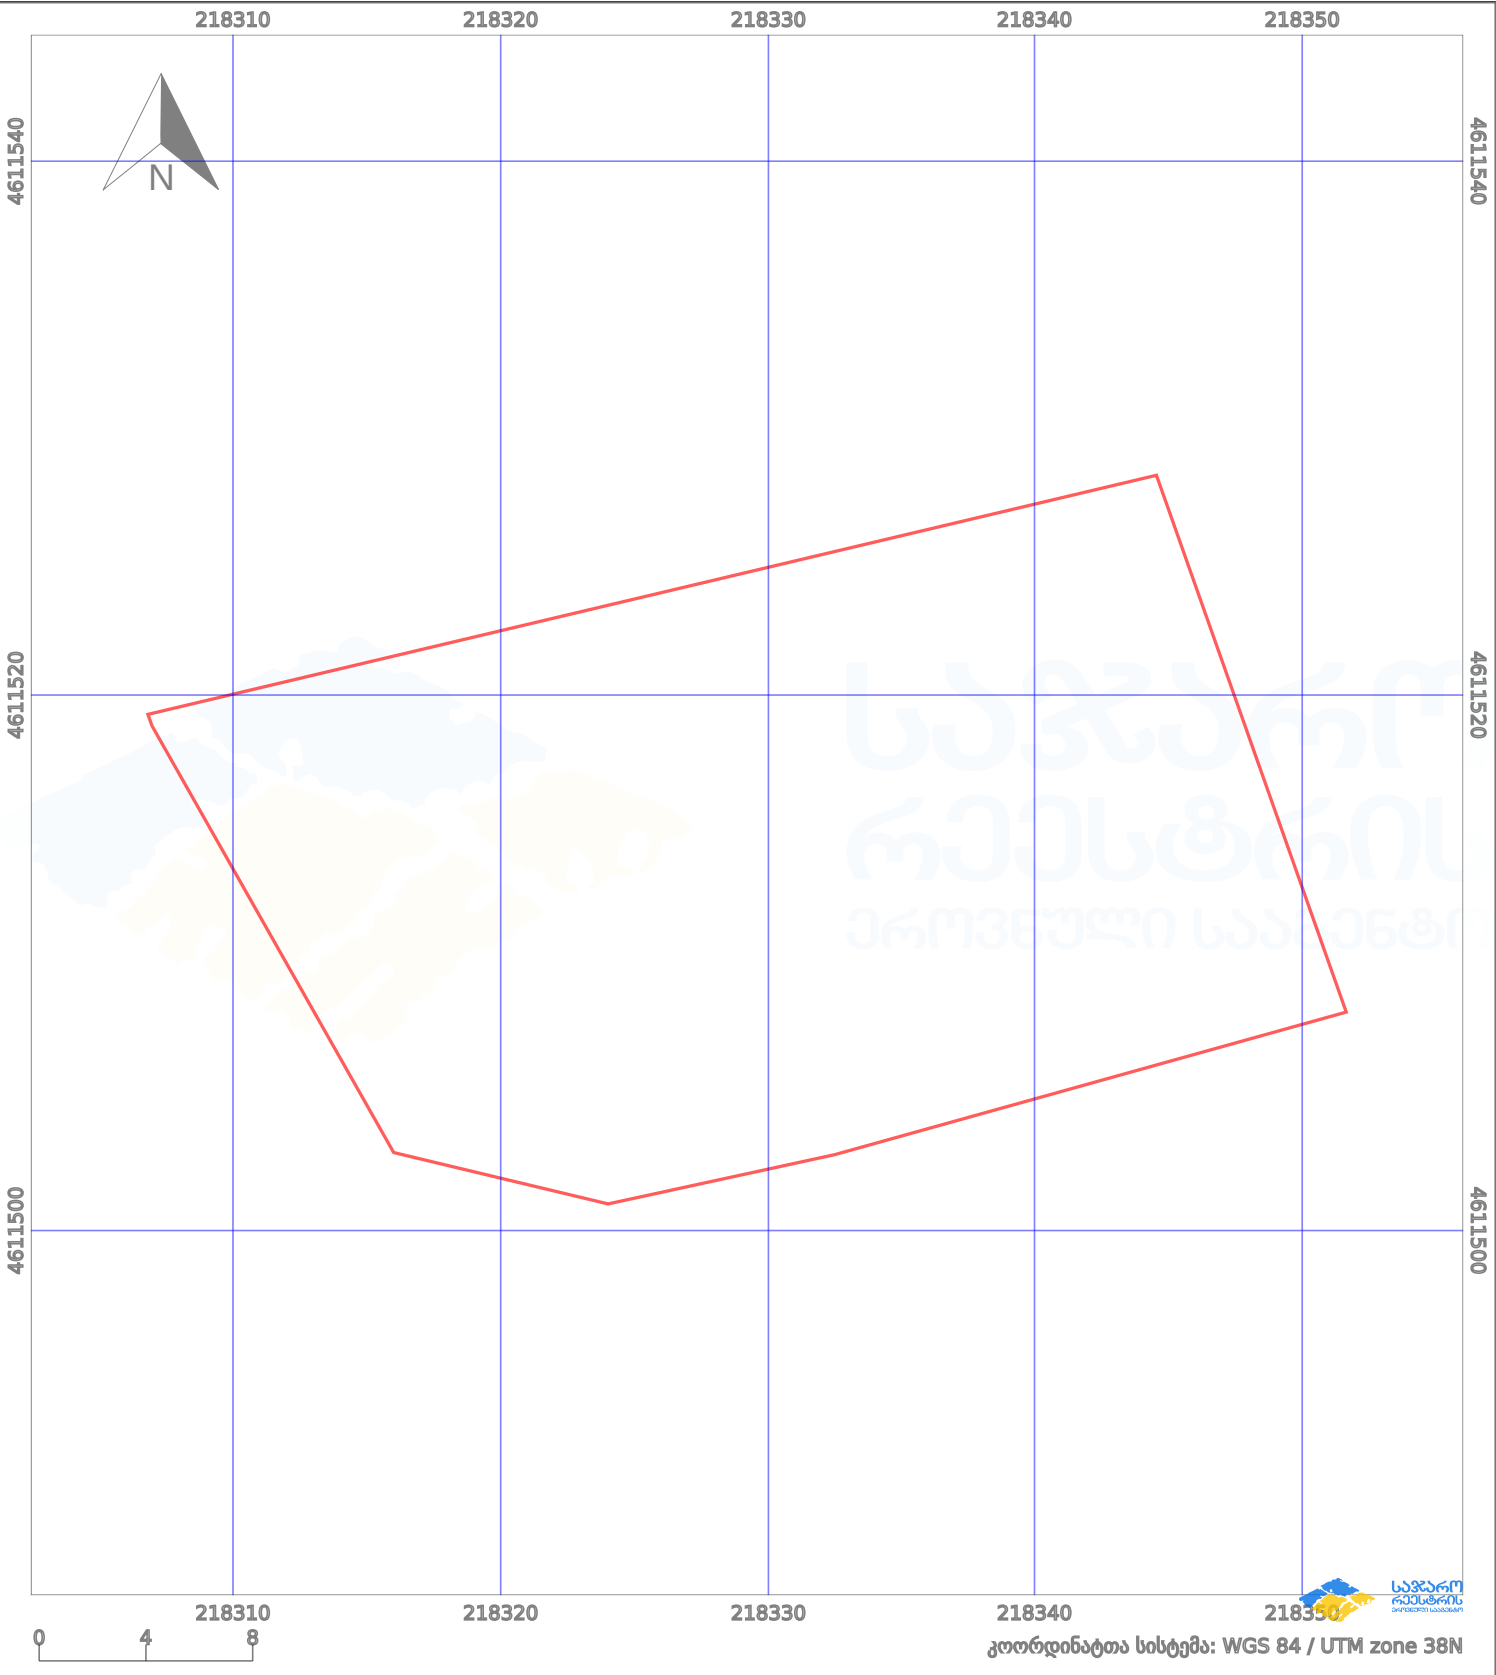

|                      |                         |  |                    |  |                    |
|----------------------|-------------------------|--|--------------------|--|--------------------|
| პირობითი აღნიშვნები: |                         |  |                    |  |                    |
|                      | ნაკვეთის საზღვარი       |  | მშენებარე ნაგებობა |  | აშენებული ნაგებობა |
|                      | საზოგადოებრივი ნაგებობა |  | ტყის ფონდი         |  | ვალდებულება        |
|                      | მიწისქვეშა ნაგებობა     |  | ქარსაფარი ბოლი     |  |                    |