




საქართველოს იუსტიციის სამინისტრო
საჯარო რეგისტრის ეროვნული სააგენტო

საკადასტრო გეგმა

მიწის ნაკვეთის საკადასტრო კოდი:
განცხადების რეგისტრაციის ნომერი:
მიწის ნაკვეთის ფართობი:
ღანიშნულება:
მომზადების თარიღი:

81 08 07 141
882011249452
1500 კვ.მ.
სასოფლო-სამეურნეო
13.07.11

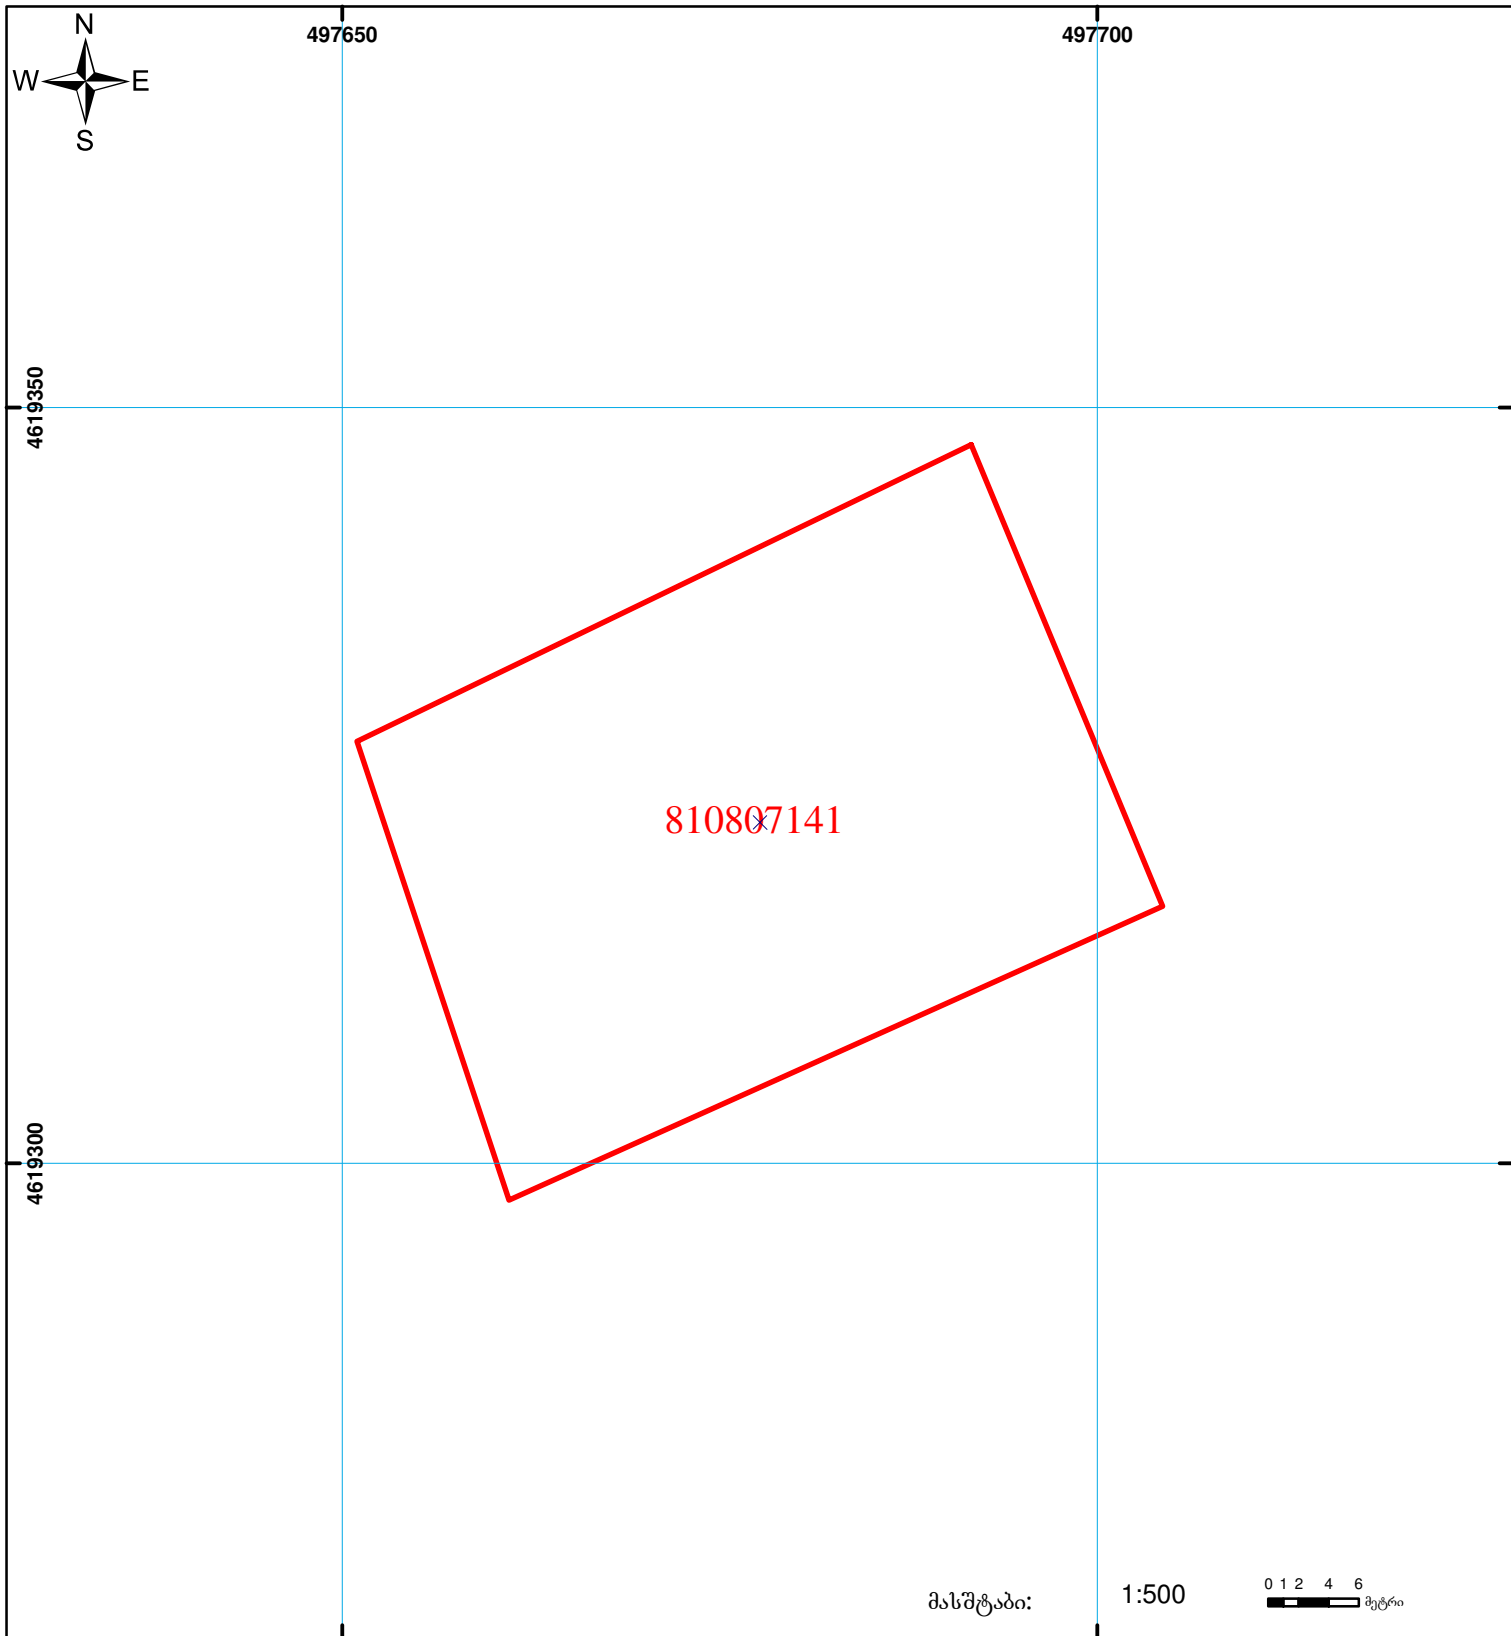

	შენიშნული ნაკვეთის ნომერი/სართულიანობა		ვალდებულება		საზოგადოებრივი ნაკვეთი	 00'0" (საერთაშორისო) სისტემის კოორდ. UTM
	მიწის ნაკვეთის საკადასტრო საზღვარი		შენიშნული ნაკვეთი			