



საკადასტრო გეგმა

საჯარო რეესტრის ეროვნული
სააგენტო

საკადასტრო კოდი: **27.11.42.038**

განცხადების ნომერი: **882016413792**

მომზადების თარიღი: **04/07/2016**

ნაკვეთის დანიშნულება:

ფართობი:

ვალდებულების ფართობი :


სასოფლო-სამეურნეო

4430 კვ.მ (WGS 84 / UTM zone 38N)

4430 კვ.მ (WGS 84 / UTM zone 37N)

564 კვ.მ (WGS 84 / UTM zone 38N)

564 კვ.მ (WGS 84 / UTM zone 37N)

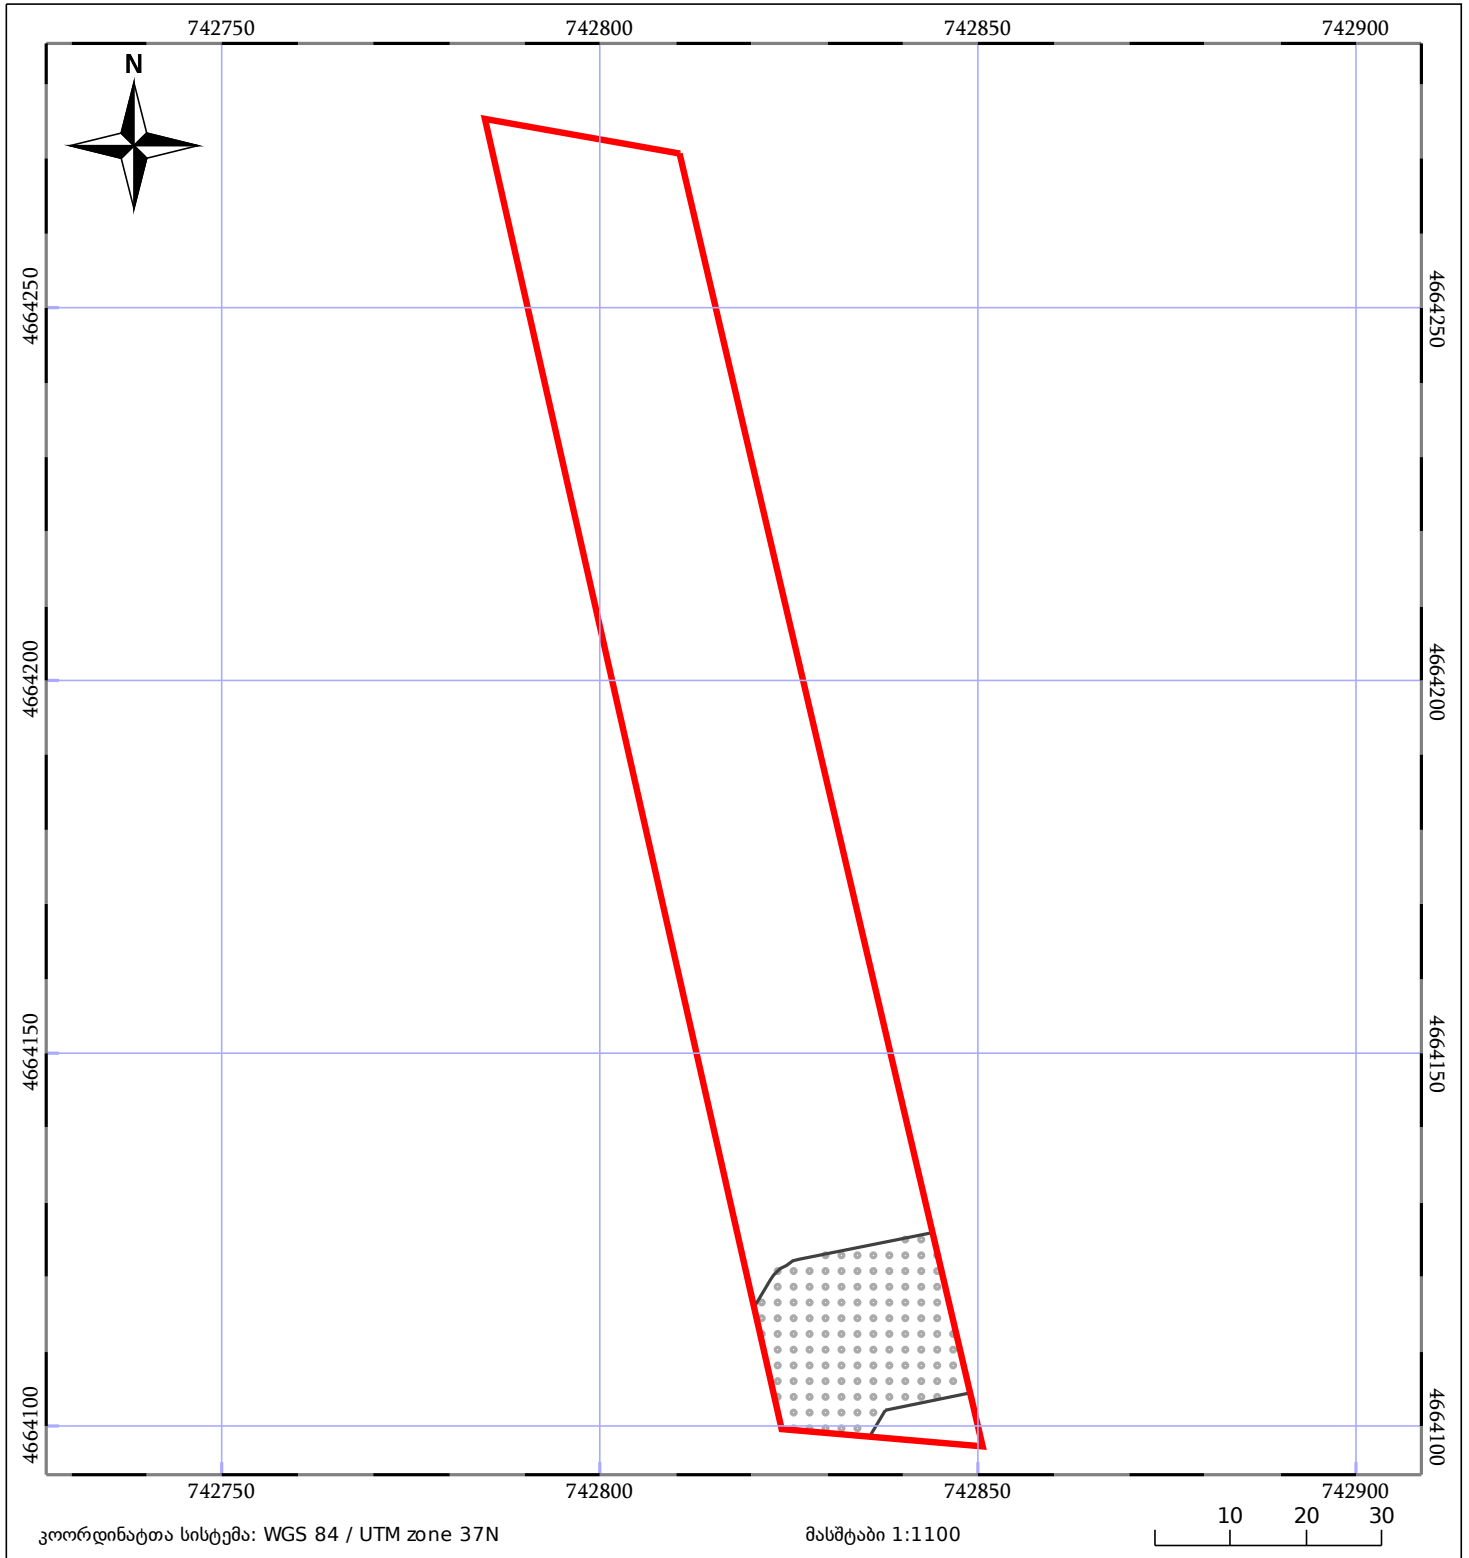

ნაკვეთის საკადასტრო საზღვარი	საზღორივი ნაკვეთობა	ტყის ფონდი
შენობა/ნაკვეთობა	მშენებარე ნაკვეთობა	ვალდებულება