


ზეილება რეგისტრირებულ მონაცემთან: 86.16.29.033

მიწის ნაკვეთის საკადასტრო კოდი: 86 16 29 162
 განცხადების რეგისტრაციის ნომერი: 902019914158
 მიწის ნაკვეთის ფართობი: 2630 კვ.მ.
 დანიშნულება:
 მომზადების თარიღი: 17.12.19

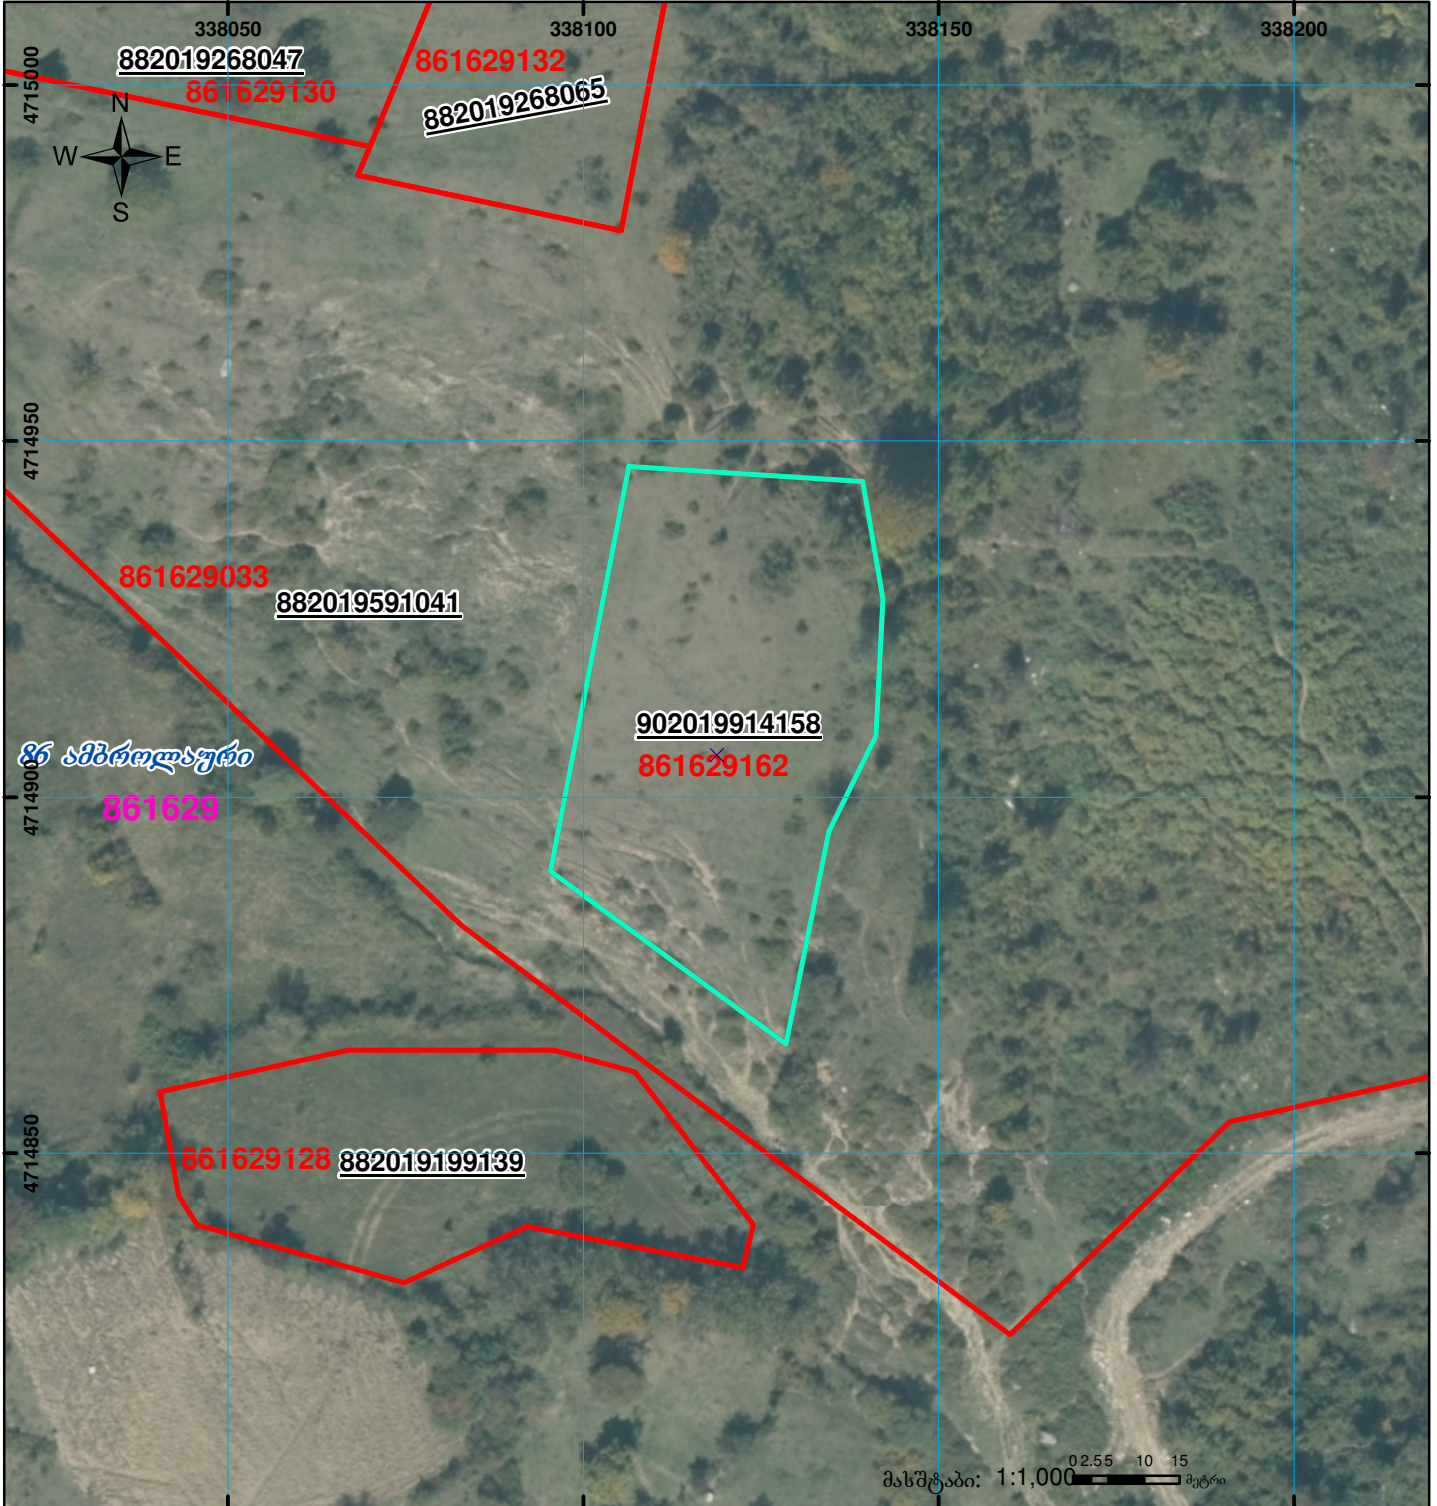

	შენიშვნა-ნაგებობა, პირობითი ნომერი/სართულიანობა		ვადლებულება		საზობრივი ნაგებობა	 UTM (საერთაშორისო) სისტემის კოორდ.
	მიწის ნაკვეთის საკადასტრო საზღვარი		მშენებარე ნაგებობა			