


რეგისტრირებული გაერთიანებული ნაკვეთის აღბილგმეპრობა იცვლება 1/3-ზე ნაკლებად  
 ბაღის რეგისტრირებული საზღვრიდან  
 ზედღება რეგისტრირებულ მონაცემებთან - 01.10.13.015.058, 01.10.13.015.060

მიწის ნაკვეთის საკადასტრო კოდი: 01.10.13.015.069  
 განცხადების რეგისტრაციის ნომერი: 882020401085  
 მიწის ნაკვეთის ფართობი: 8406 კვ.მ.  
 ღანძრულუბა: 31.07.20  
 მომხმარებლის თარიღი

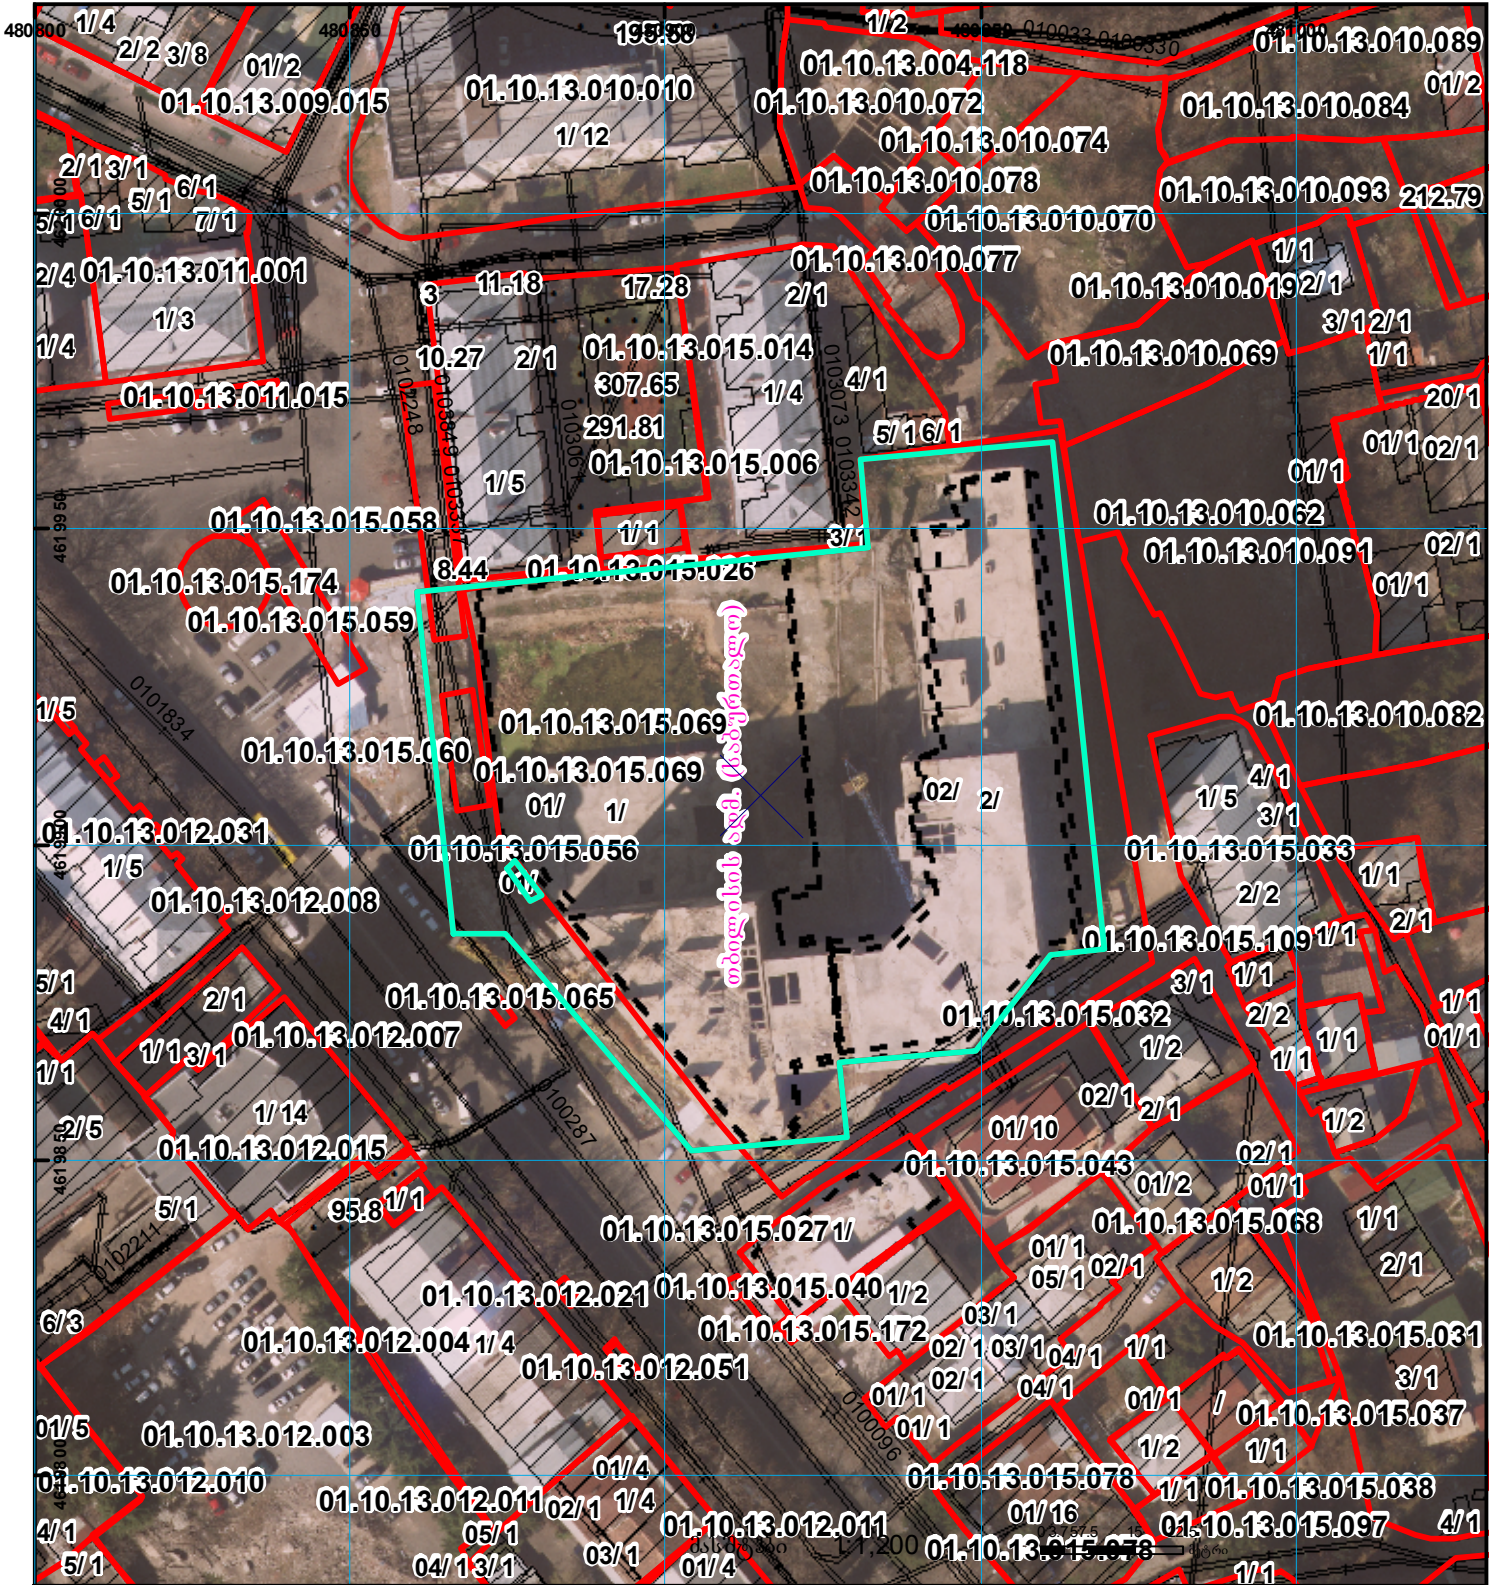

	შენიშნული ნაკვეთი, პირობითი ნომერი/სართულიანობა		ვალდებულება		საზოხრბივი ნაკვეთი		UTM (საერთაშორისო) სისტემის კოორდ.
	მიწის ნაკვეთის საკადასტრო საზღვარი		მშენებარე ნაკვეთი		მიწისქვეშა ნაკვეთი		