




საკადასტრო გეგმა

საჯარო რეგისტრის ეროვნული  
სააგენტო

საკადასტრო კოდი: **01.14.04.024.052**  
განცხადების ნომერი: **892023079853**  
მომზადების თარიღი: **27/10/2023**

ნაკვეთის დანიშნულება: **არასასოფლო სამეურნეო**  
ფართობი: **35 კვ.მ (WGS 84 / UTM zone 38N)**

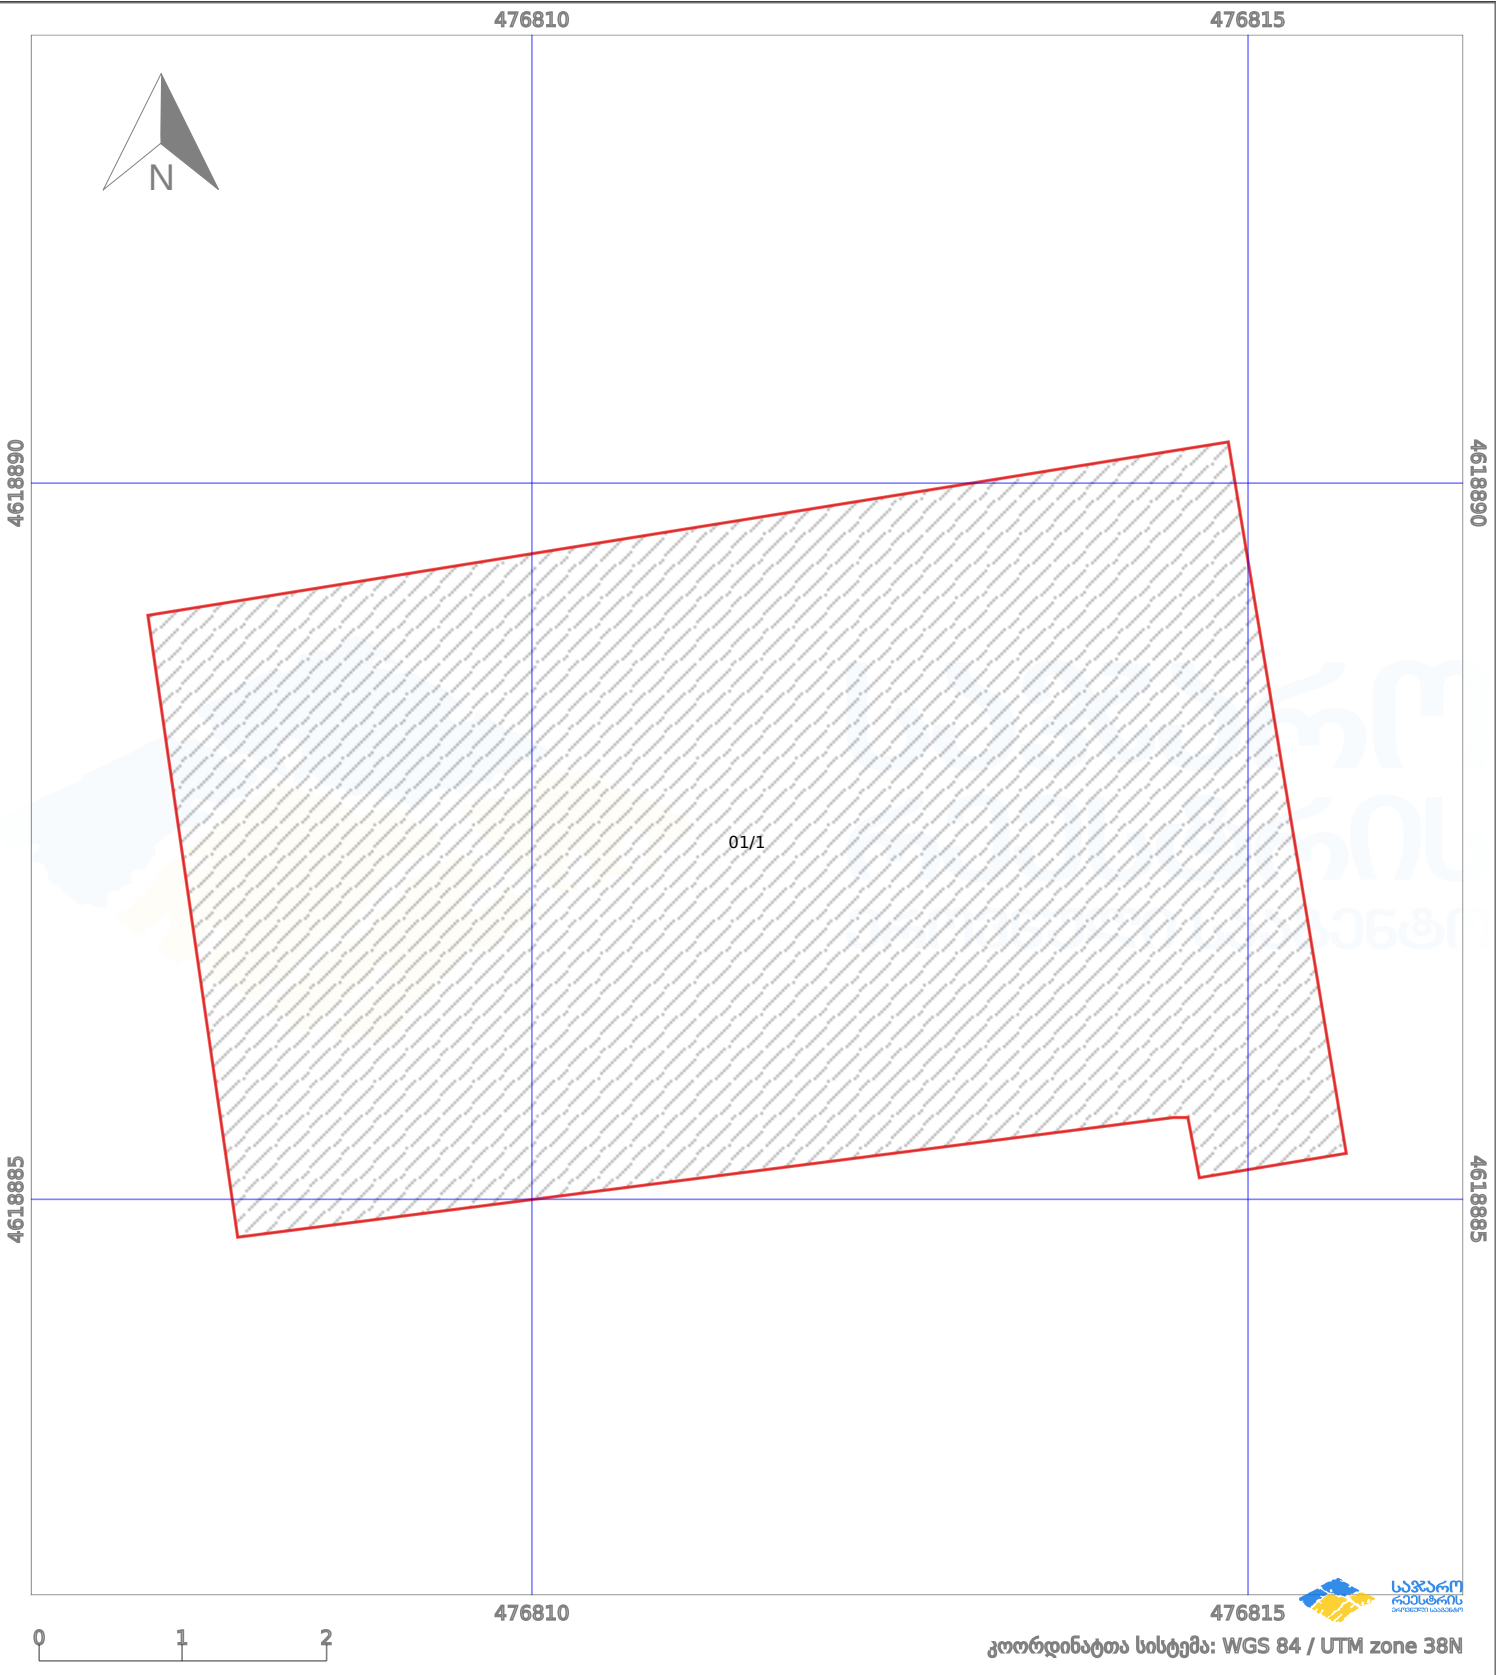

|                                                                                    |                    |                                                                                     |                    |                                                                                     |                    |                                                                                       |                |
|------------------------------------------------------------------------------------|--------------------|-------------------------------------------------------------------------------------|--------------------|-------------------------------------------------------------------------------------|--------------------|---------------------------------------------------------------------------------------|----------------|
| პირობითი აღნიშვნები:                                                               |                    |                                                                                     |                    |                                                                                     |                    |                                                                                       |                |
|  | ნაკვეთის საზღვარი  |  | მშენებარე ნაგებობა |  | აშენებული ნაგებობა |  | ქარსაფარი ზოლი |
|  | სამობრივი ნაგებობა |  | ტყის ფონდი         |  | ვალდებულება        |                                                                                       |                |