



საკადასტრო გეგმა

საჯარო რეესტრის ეროვნული
სააგენტო

საკადასტრო კოდი: **72.03.27.1000**

განცხადების ნომერი: **882023120107**


მომზადების თარიღი: **01/03/2023**

ნაკვეთის დანიშნულება:

ფართობი:

სასოფლო-სამეურნეო

1900 კვ.მ (WGS 84 / UTM zone 38N)

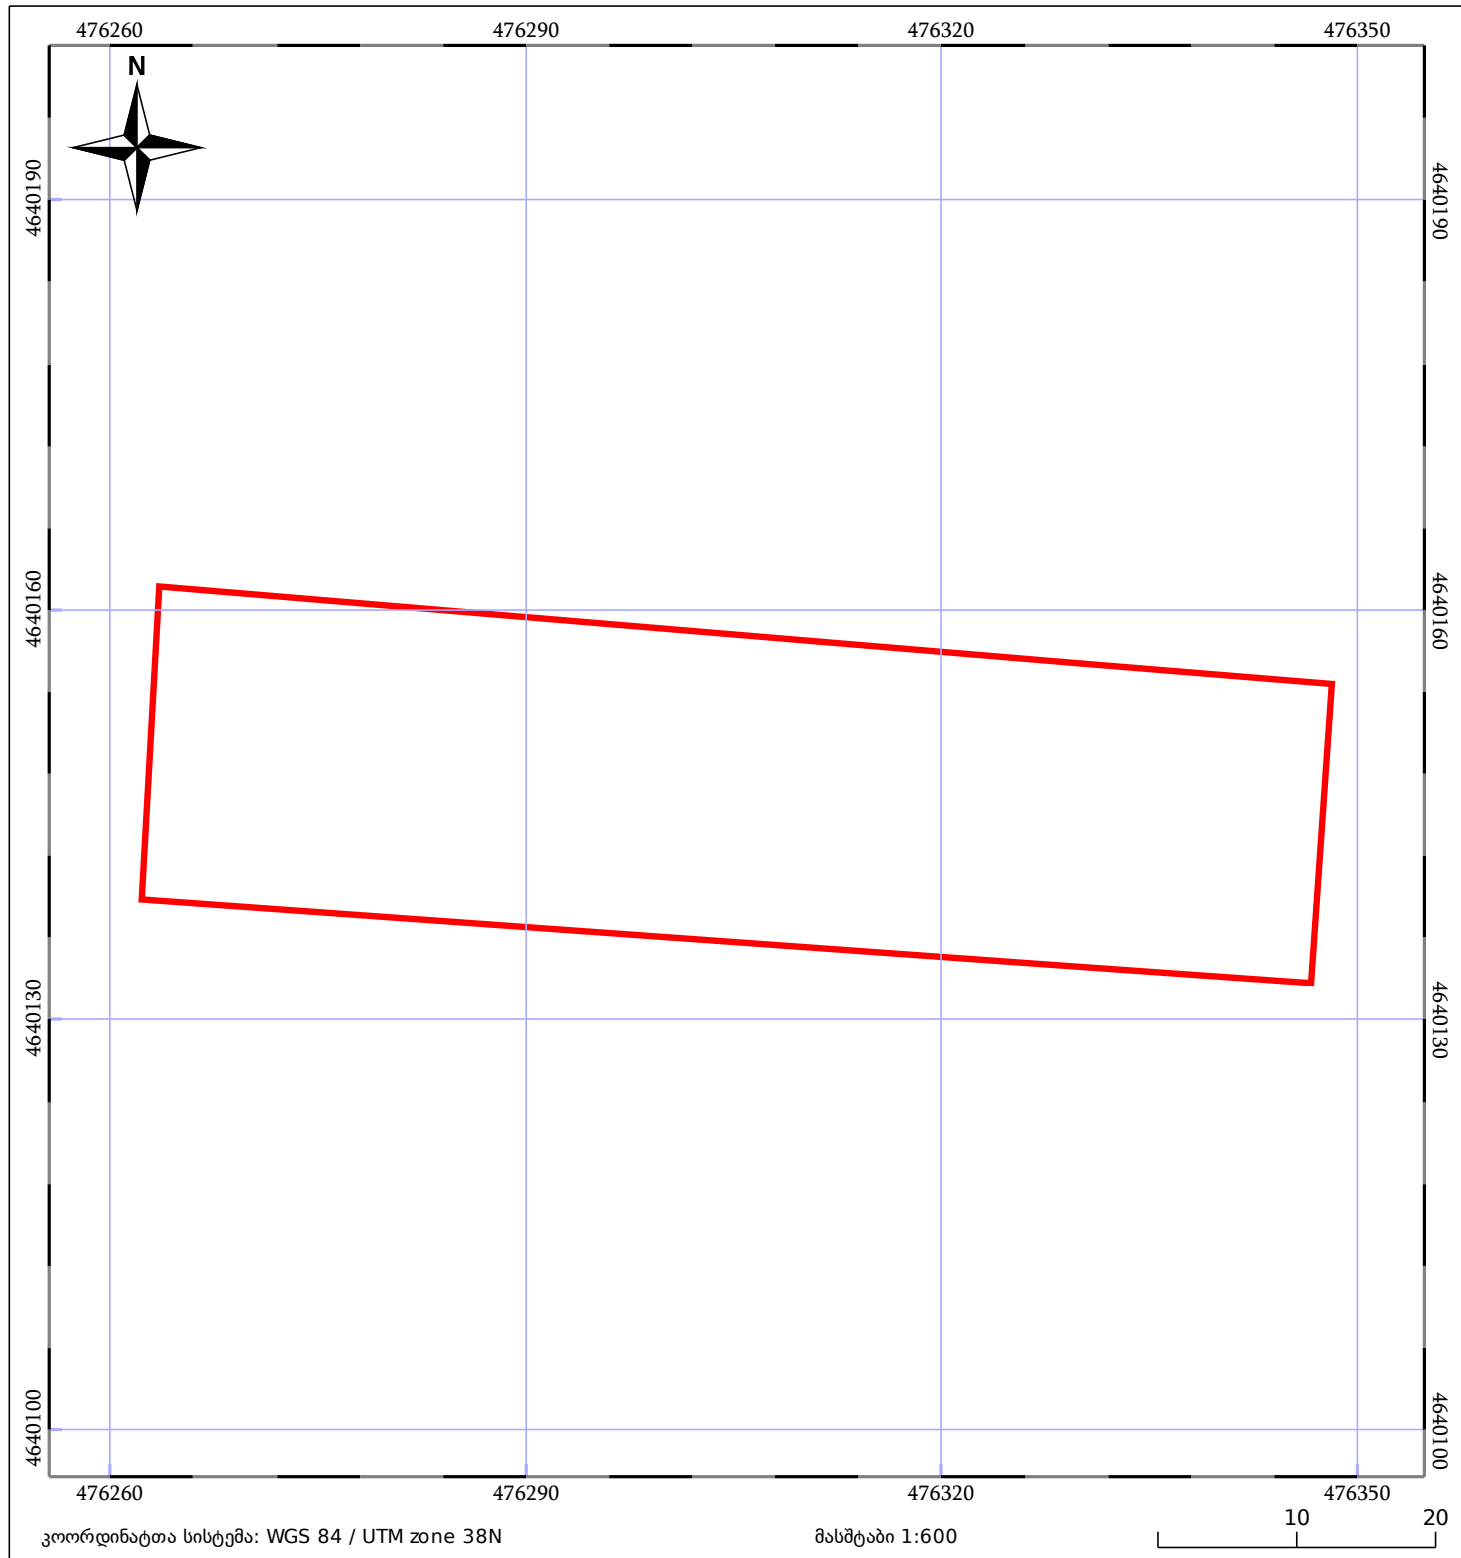

05/25	მშენებარე ნაგებობა		ნაკვეთის საკადასტრო საზღვარი	05/25	შენობა/ნაგებობა
	სამობრივი ნაგებობა		ტყის ფონდი		ვალდებულება