


ნაკვეთი 03301ს აღბილმდებარეობას 1/3-ზე ნაკლებად

მიწის ნაკვეთის საკადასტრო კოდი: **811033372**  
 ბანცხალების რეგისტრაციის ნომერი: **892023300241**  
 მიწის ნაკვეთის ფართობი: **600 კვ.მ.**  
 დანიშნულება:  
 მომზადების თარიღი: **27.11.23**

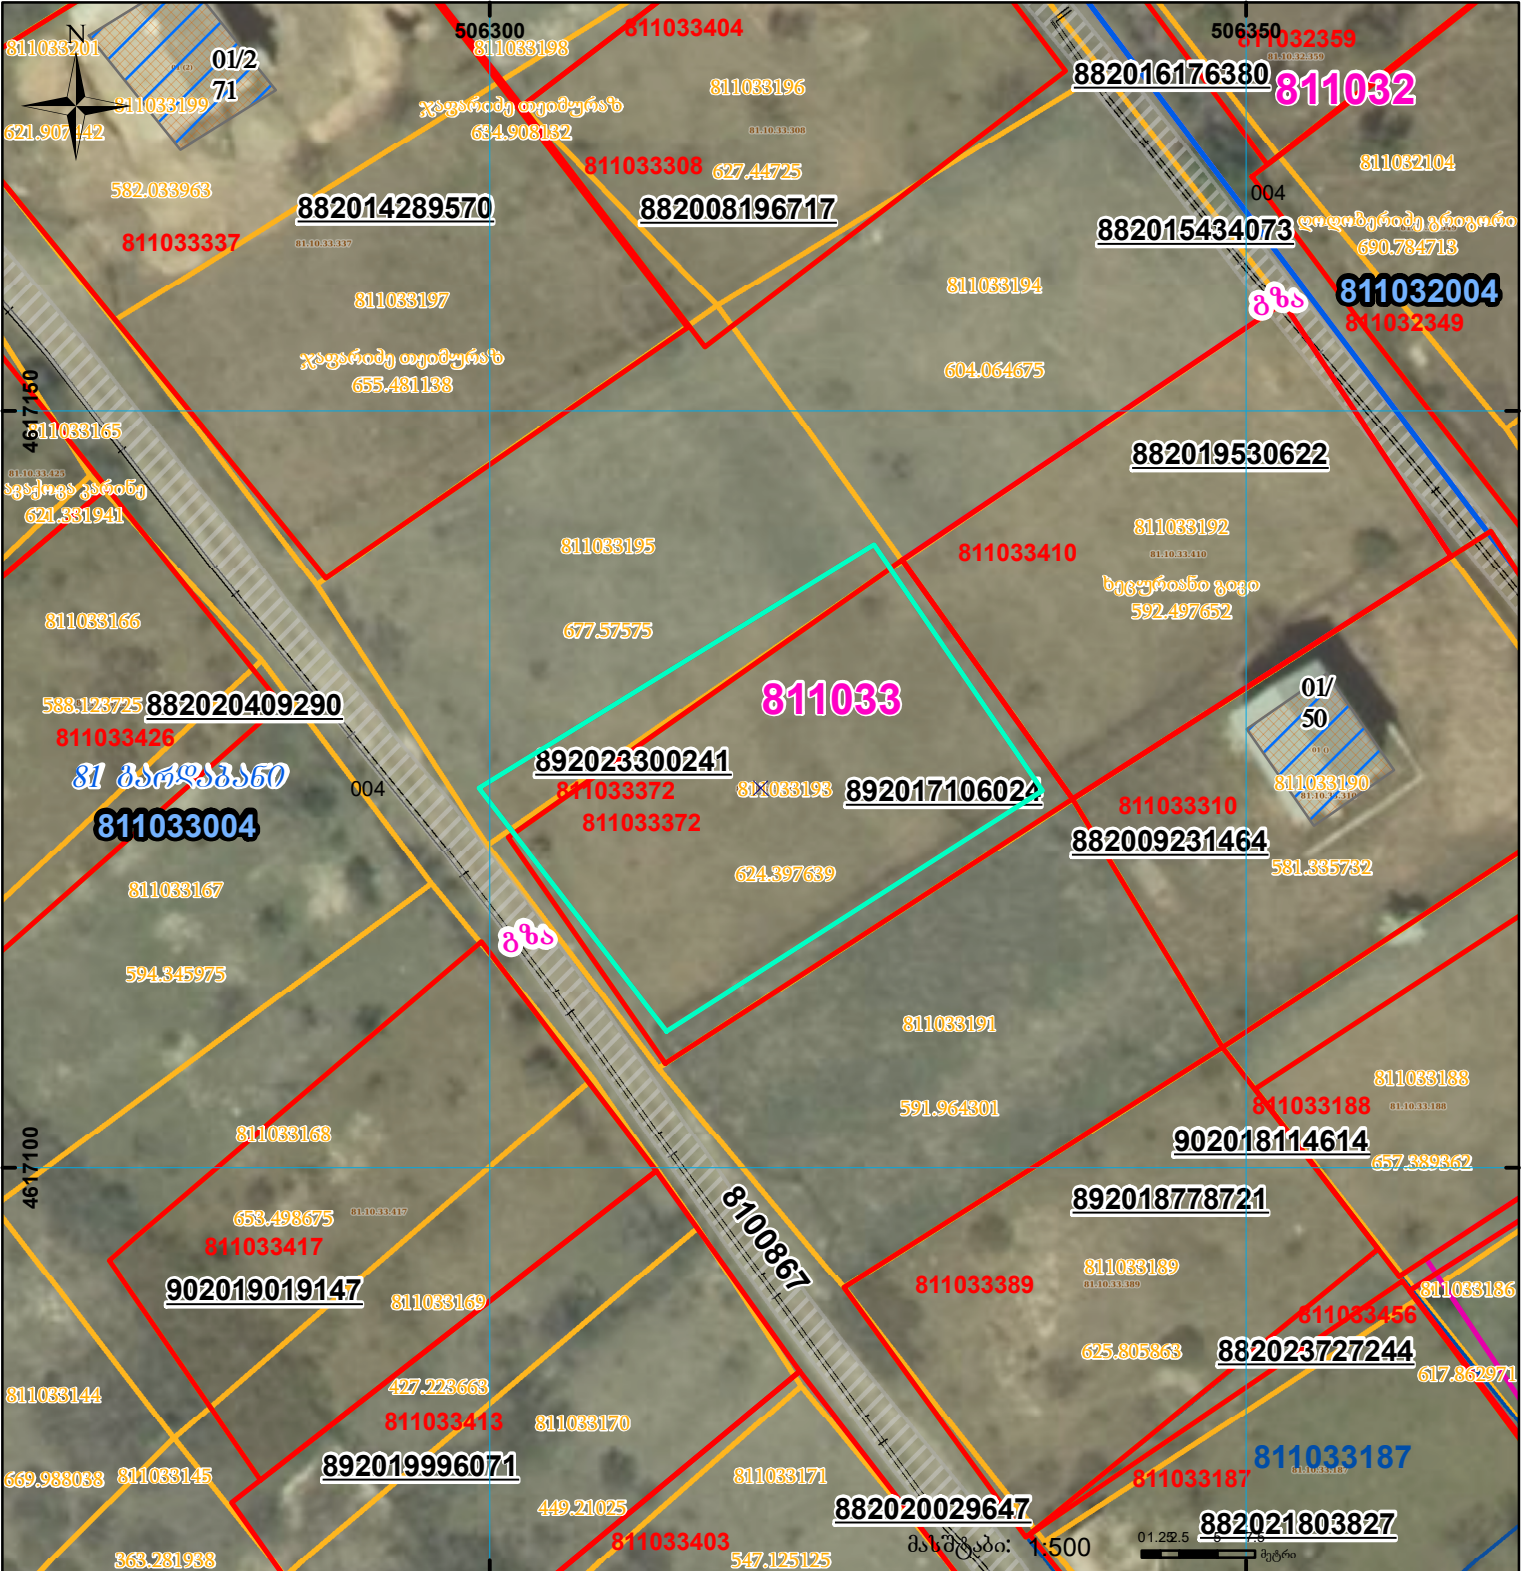

	შენიშნა-ნაგებობა, პირობითი ნომერი/სართულიანობა		ვალდებულება		სარეგისტრაციოდ წარმოდგენილი ნაკვეთი
	მიწის ნაკვეთის საკადასტრო საზღვარი		შუენებარე ნაგებობა		სახობრივი ნაგებობა