


მიწის ნაკვეთის საკადასტრო კოდი: 64 22 05 646
 ბანცხაღების რეგისტრაციის ნომერი: 902018141640
 მიწის ნაკვეთის ფართობი: 554 კვ.მ.
 ღანიშნულება: სას(ოფლო)-სამეურნეო
 კატეგორია: 31.01.19
 მოგზაღების თარიღი:

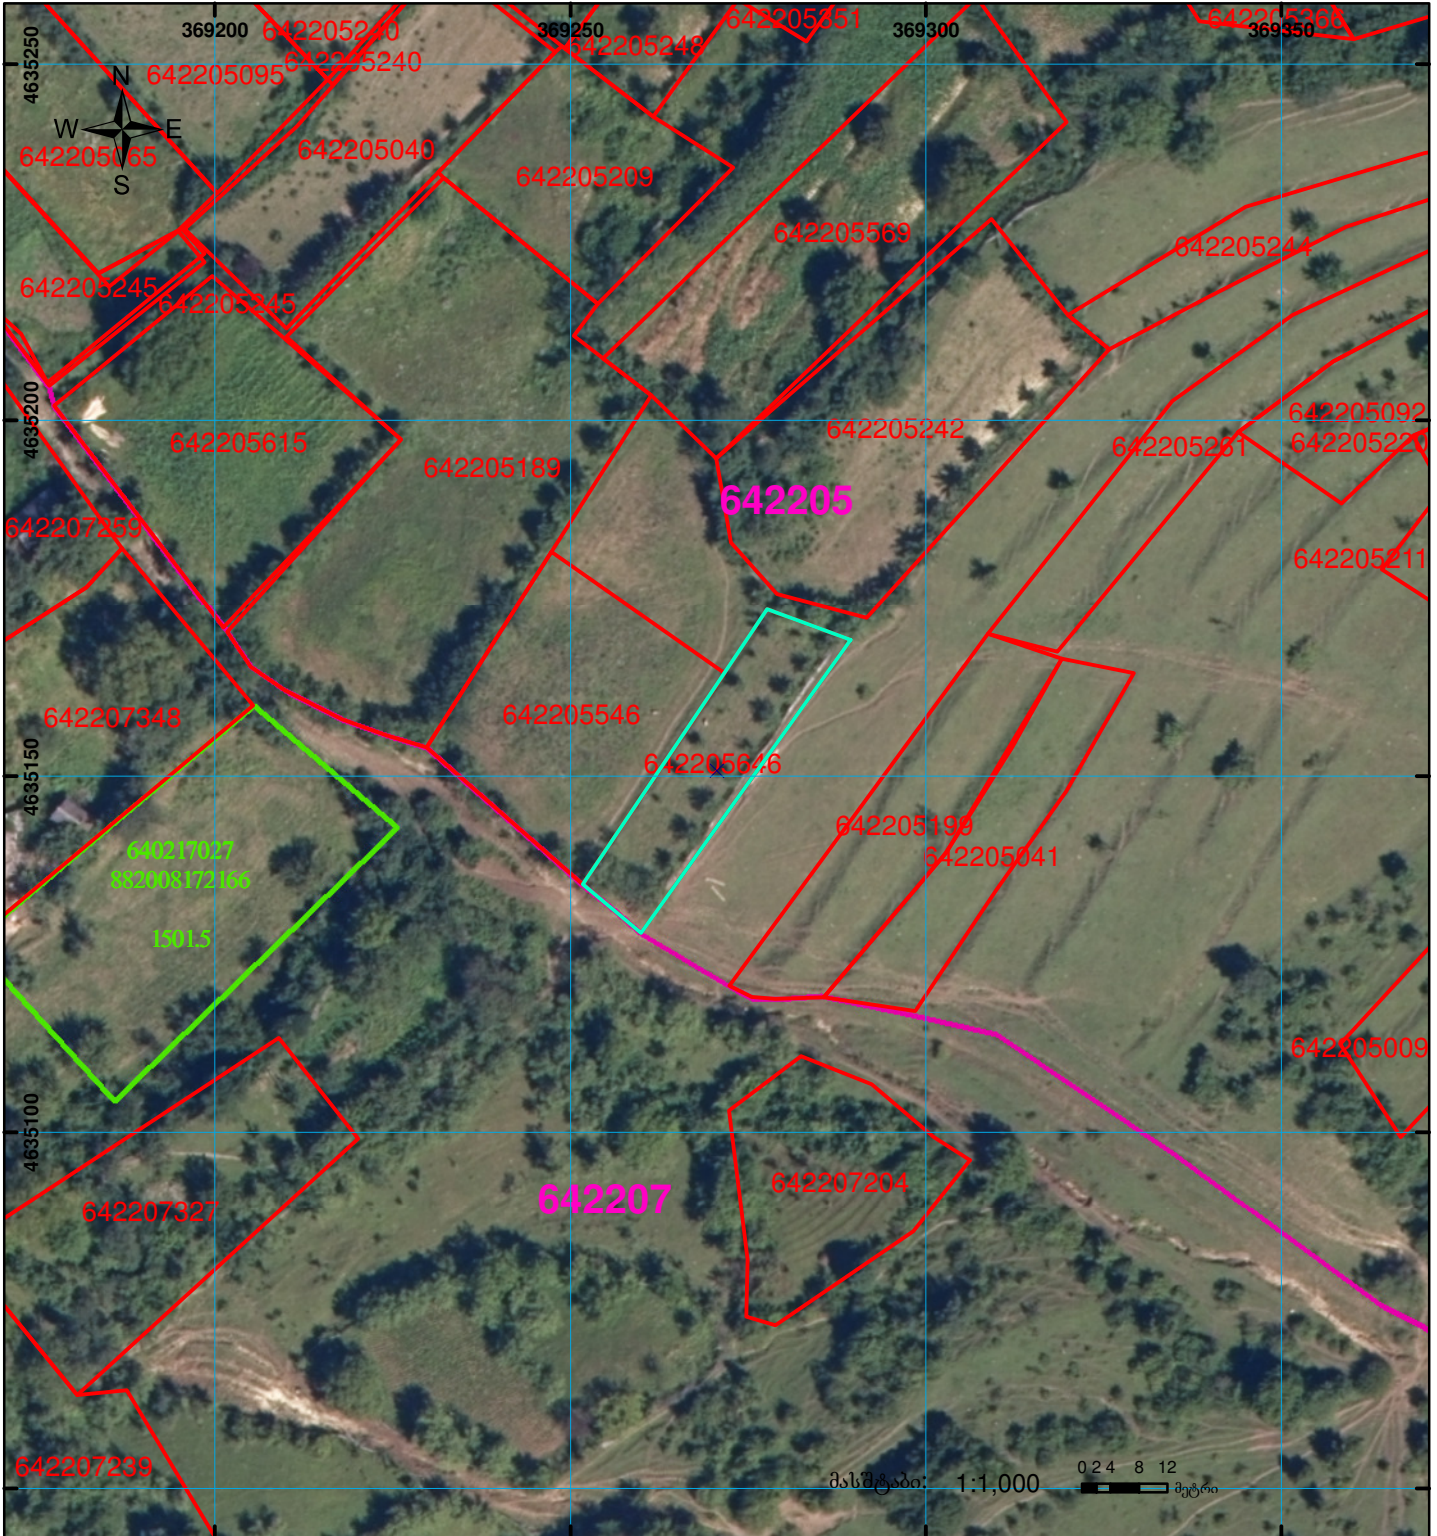

	შენიშნა-ნაგებობა, პირობითი ნომერი/სართულიანობა		ვალდებულება		ხაზობრივი ნაგებობა	 00'0" (საერთაშორისო) სისტემის კოორდ.
	მიწის ნაკვეთის საკადასტრო საზღვარი		მშენებარე ნაგებობა			