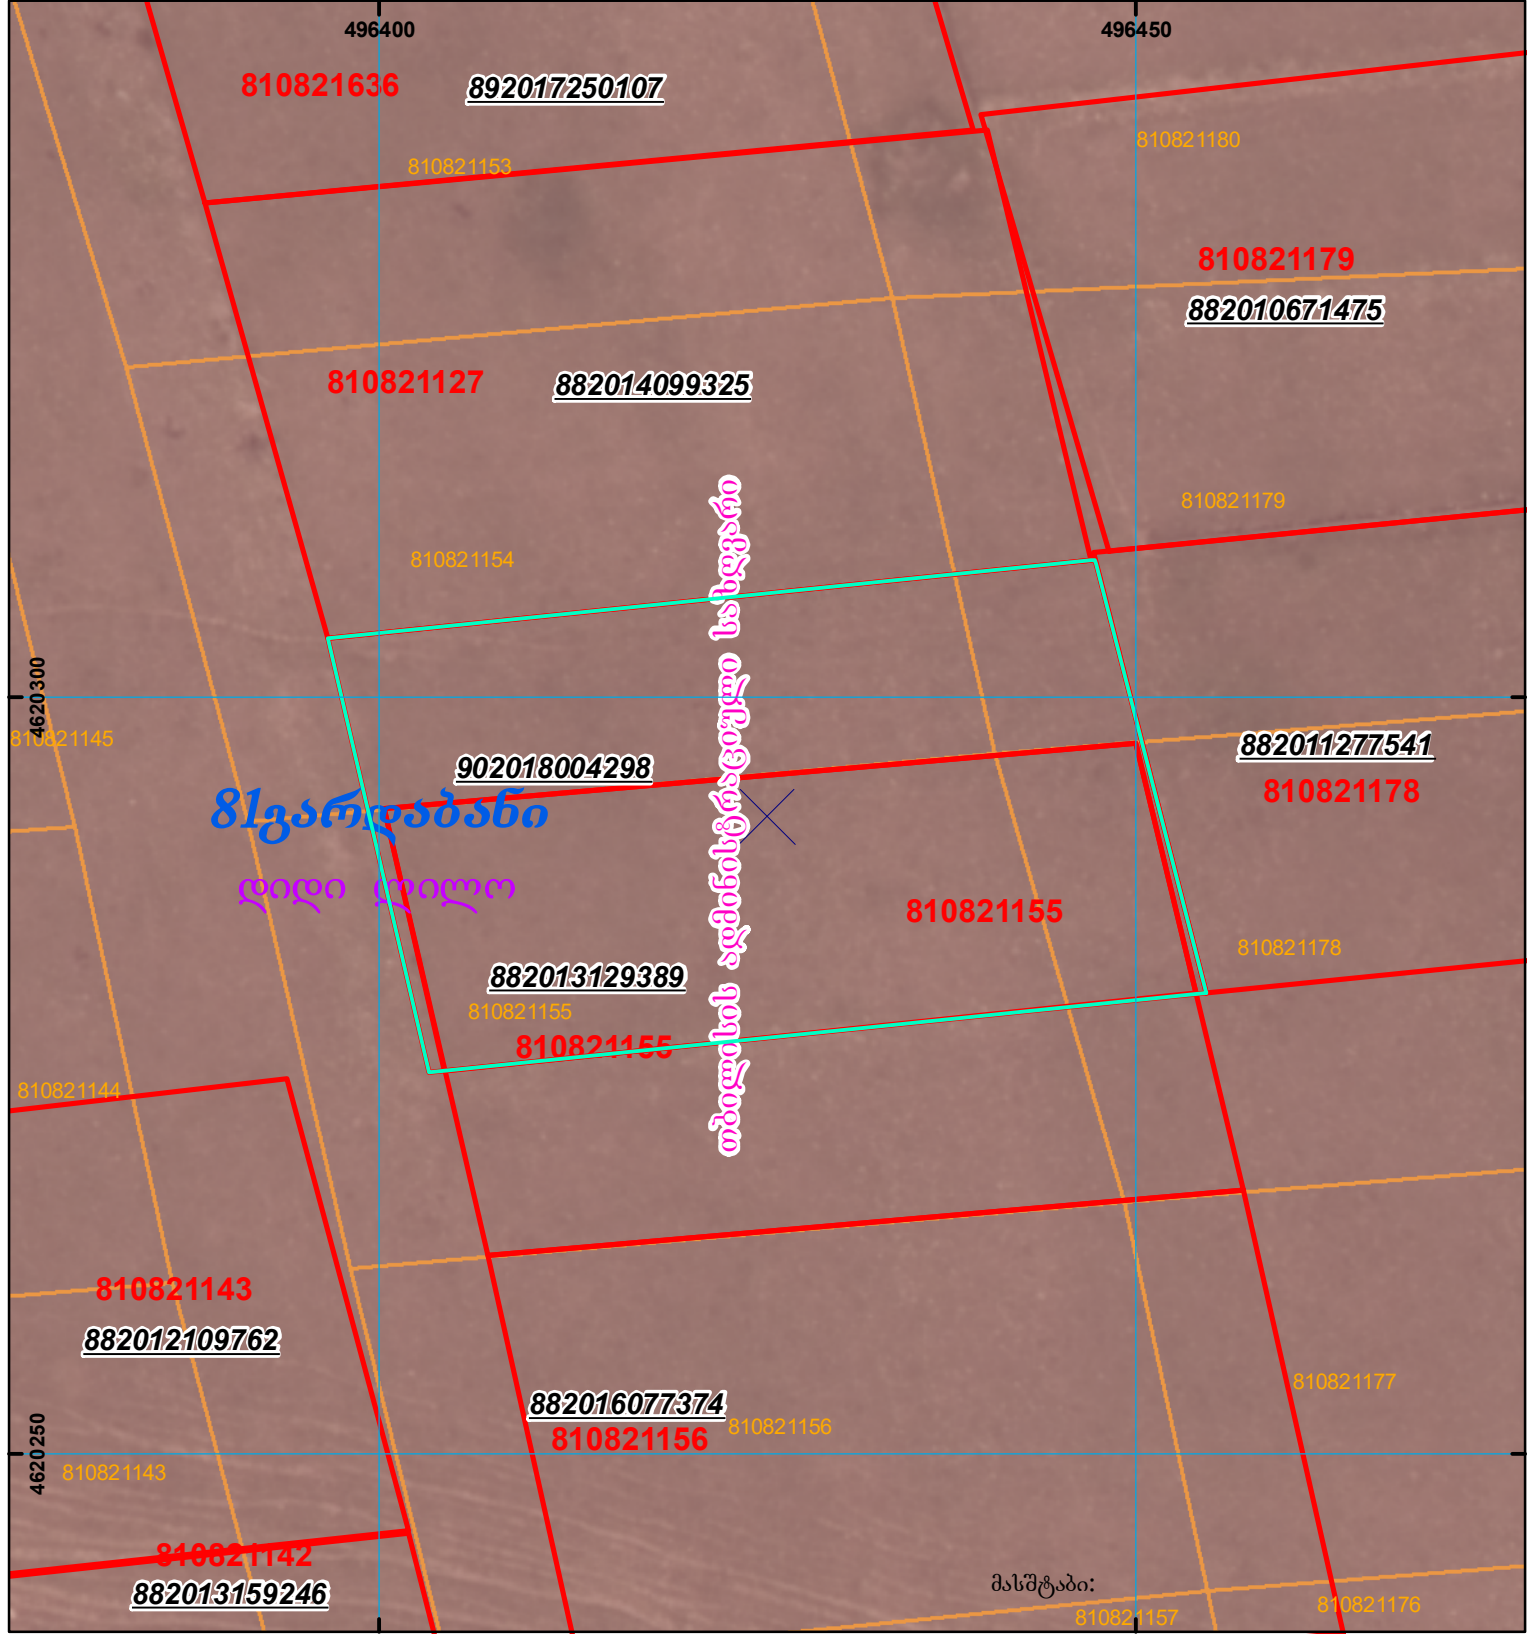
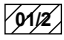

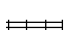

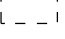


მიწის ნაკვეთის საკადასტრო კოდი: 81 08 21 155
 განცხადების რეგისტრაციის ნომერი: 902018004298
 მიწის ნაკვეთის ფართობი: 1500 კვ.მ.
 მომზადების თარიღი: 19.11.18



	შენიშვნა-ნაგებობა, პირობითი ნომერი/სართულიანობა		კალდებულება		საზობრივი ნაგებობა
	მიწის ნაკვეთის საკადასტრო საზღვარი		შუენებარე ნაგებობა	