


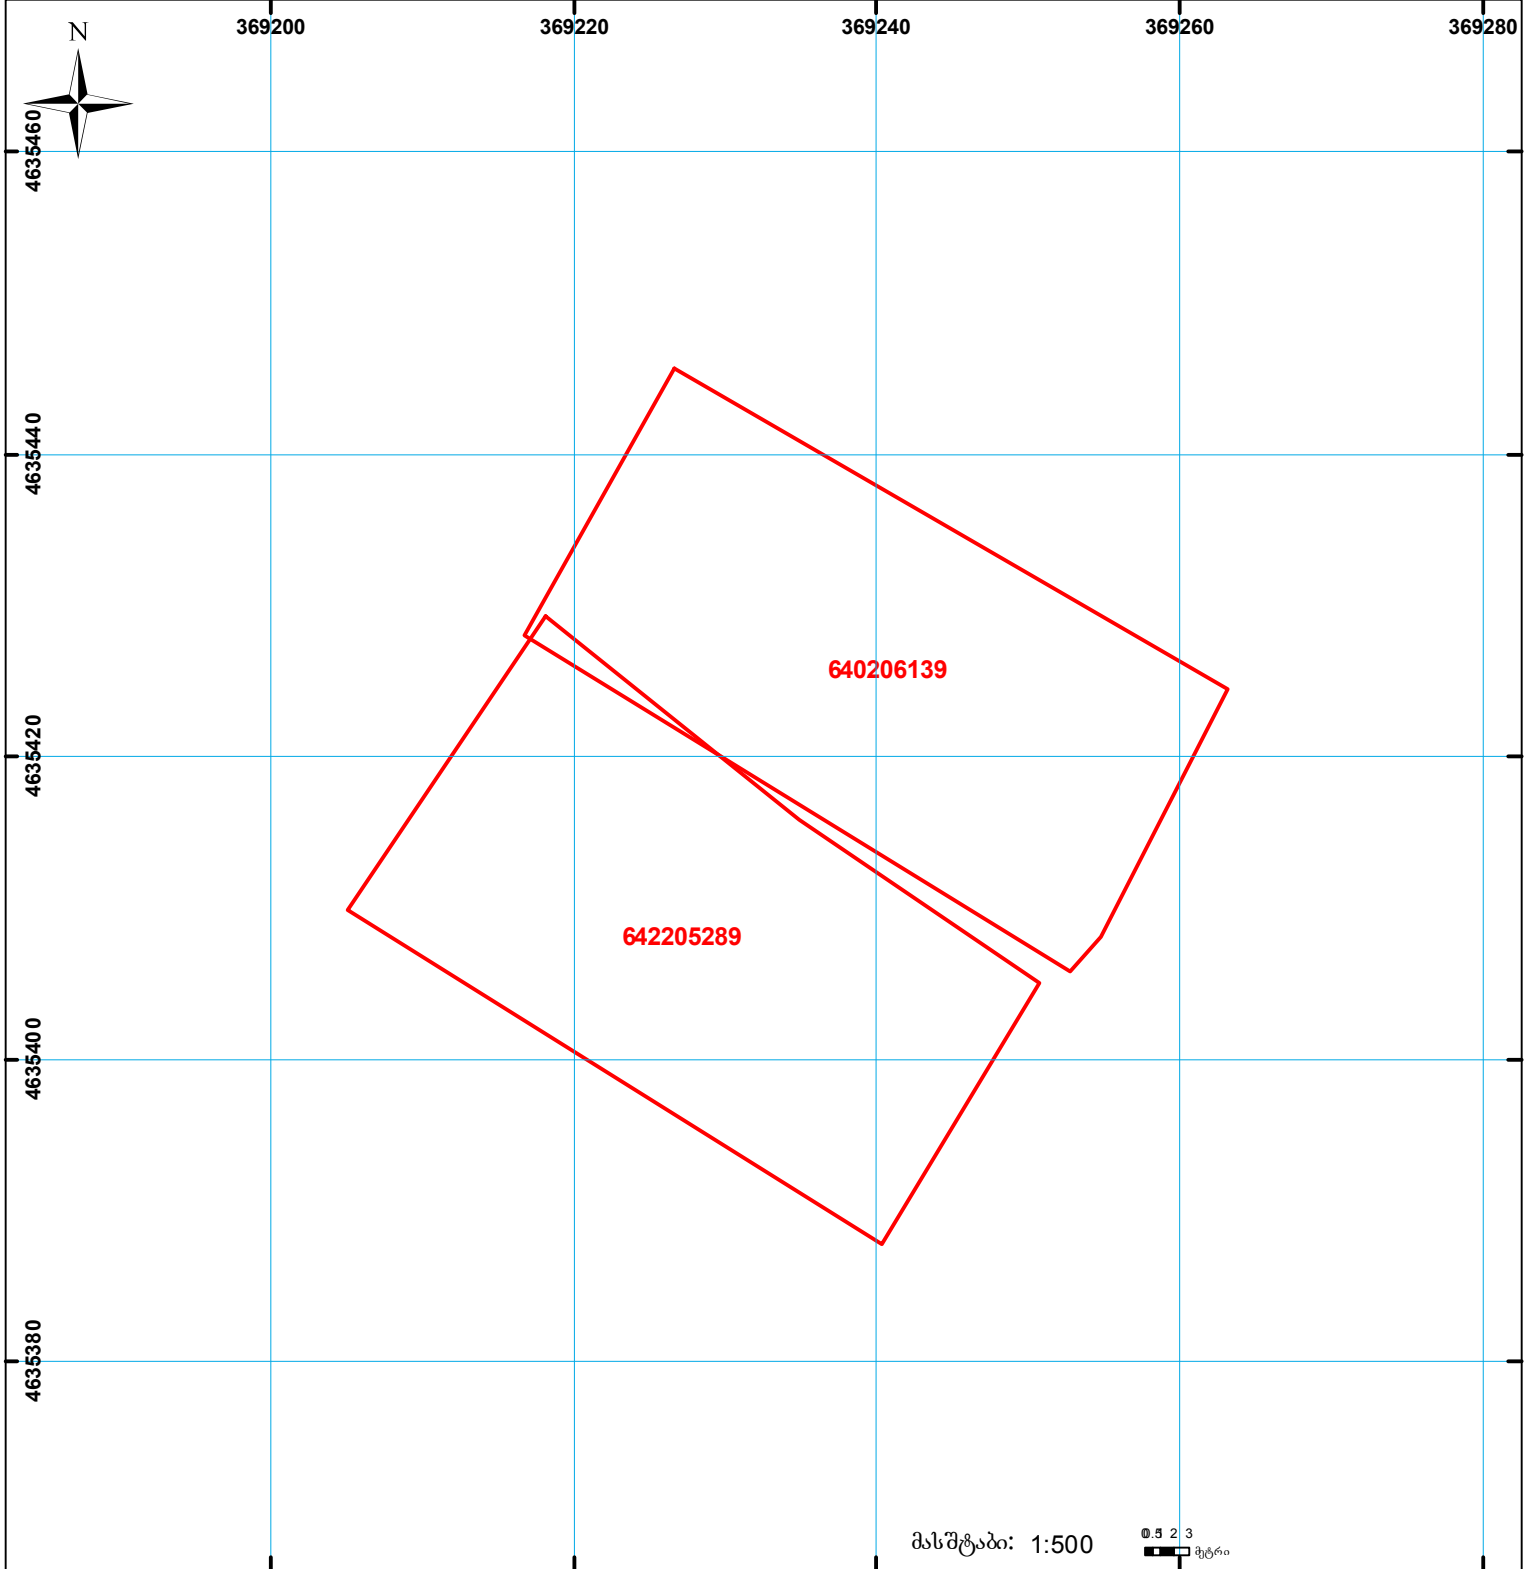

საქართველოს იუსტიციის სამინისტრო
საჯარო რეგისტრის ეროვნული სააგენტო
საკადასტრო გეგმა

ზელდება რეგისტრირებულ მონაცემთან: 64.22.05.289

მიწის ნაკვეთის საკადასტრო კოდი: **640206139**
 განცხადების რეგისტრაციის ნომერი: **882023800570**
 მიწის ნაკვეთის ფართობი: **884 კვ.მ.**
 დანიშნულება: **31.07.23**
 მომზადების თარიღი:



	შენიშნული ნაკვეთი, პირობითი ნომერი/სართულიანობა		ვალდებულება		სარეგისტრაციოდ წარმოდგენილი ნაკვეთი
	მიწის ნაკვეთის საკადასტრო საზღვარი		შუენებარე ნაკვეთი		საზობრიფო ნაკვეთი

UTM (საერთაშორისო) სისტემის კოორდ. 00°0' 0.00"