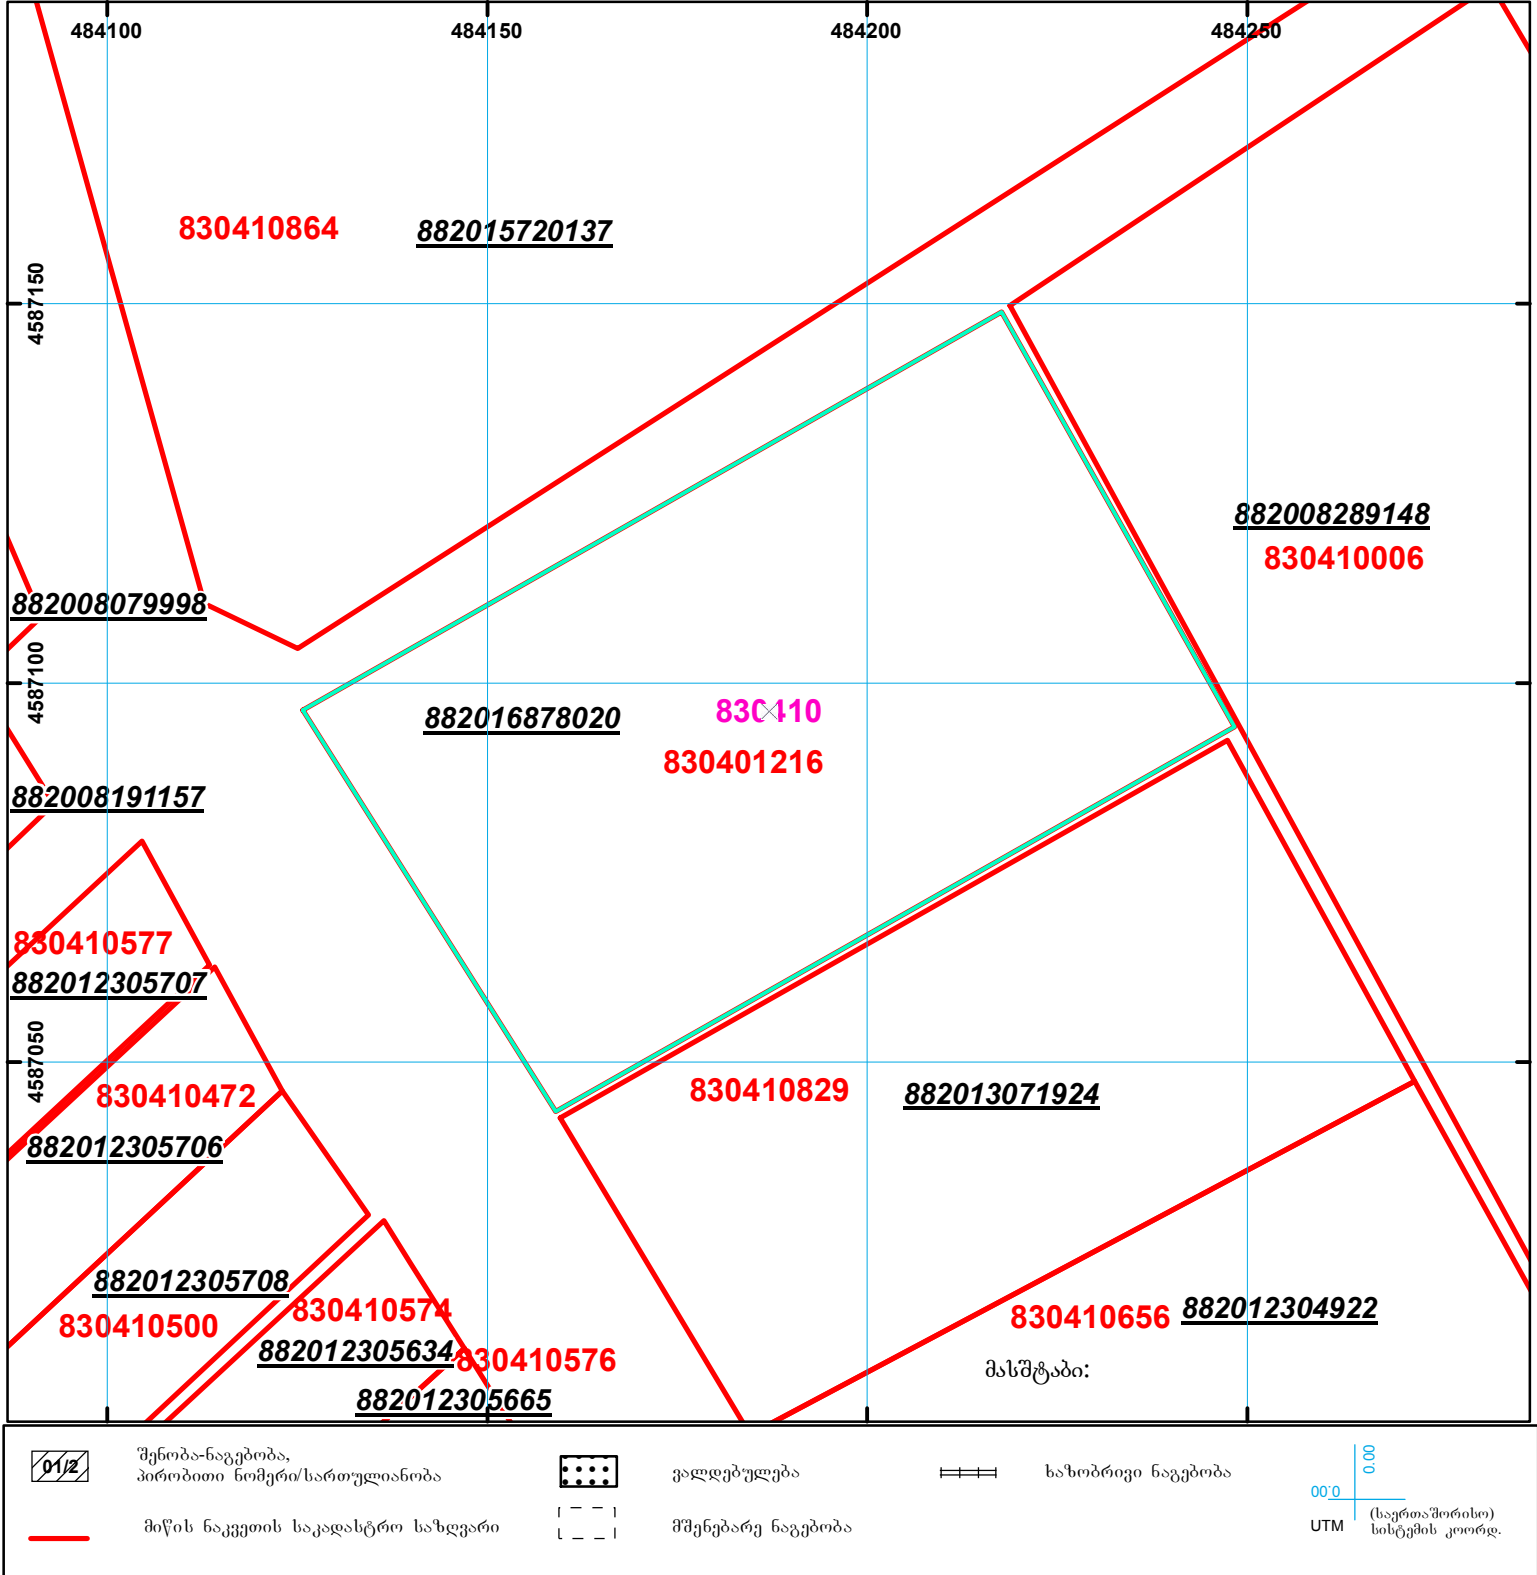
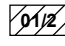

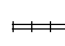


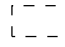


ამონაწერში შიქირდება 6500 კვ.მ.

მიწის ნაკვეთის საკადასტრო კოდი: 83 04 01 216
 განცხადების რეგისტრაციის ნომერი: 882016878020
 მიწის ნაკვეთის ფართობი: 6534 კვ.მ.
 დანიშნულება: სასოფლო-სამეურნეო
 კატეგორია:
 მომზადების თარიღი: 19.12.16



	შენიშვნა-ნაგებობა, პირობითი ნომერი/სართულიანობა		ვალდებულება		საზოგადოებრივი ნაგებობა	 0.00 00.0 UTM (საერთაშორისო) სისტემის კოორდ.
	მიწის ნაკვეთის საკადასტრო საზღვარი		შეგნებარე ნაგებობა			