


მიწის ნაკვეთის საკადასტრო კოდი: **891124144**
 ბანცხალების რეგისტრაციის ნომერი: **882021709418**
 მიწის ნაკვეთის ფართობი: **500 კვ.მ.**
 დანიშნულება:
 მომზადების თარიღი: **24.08.21**

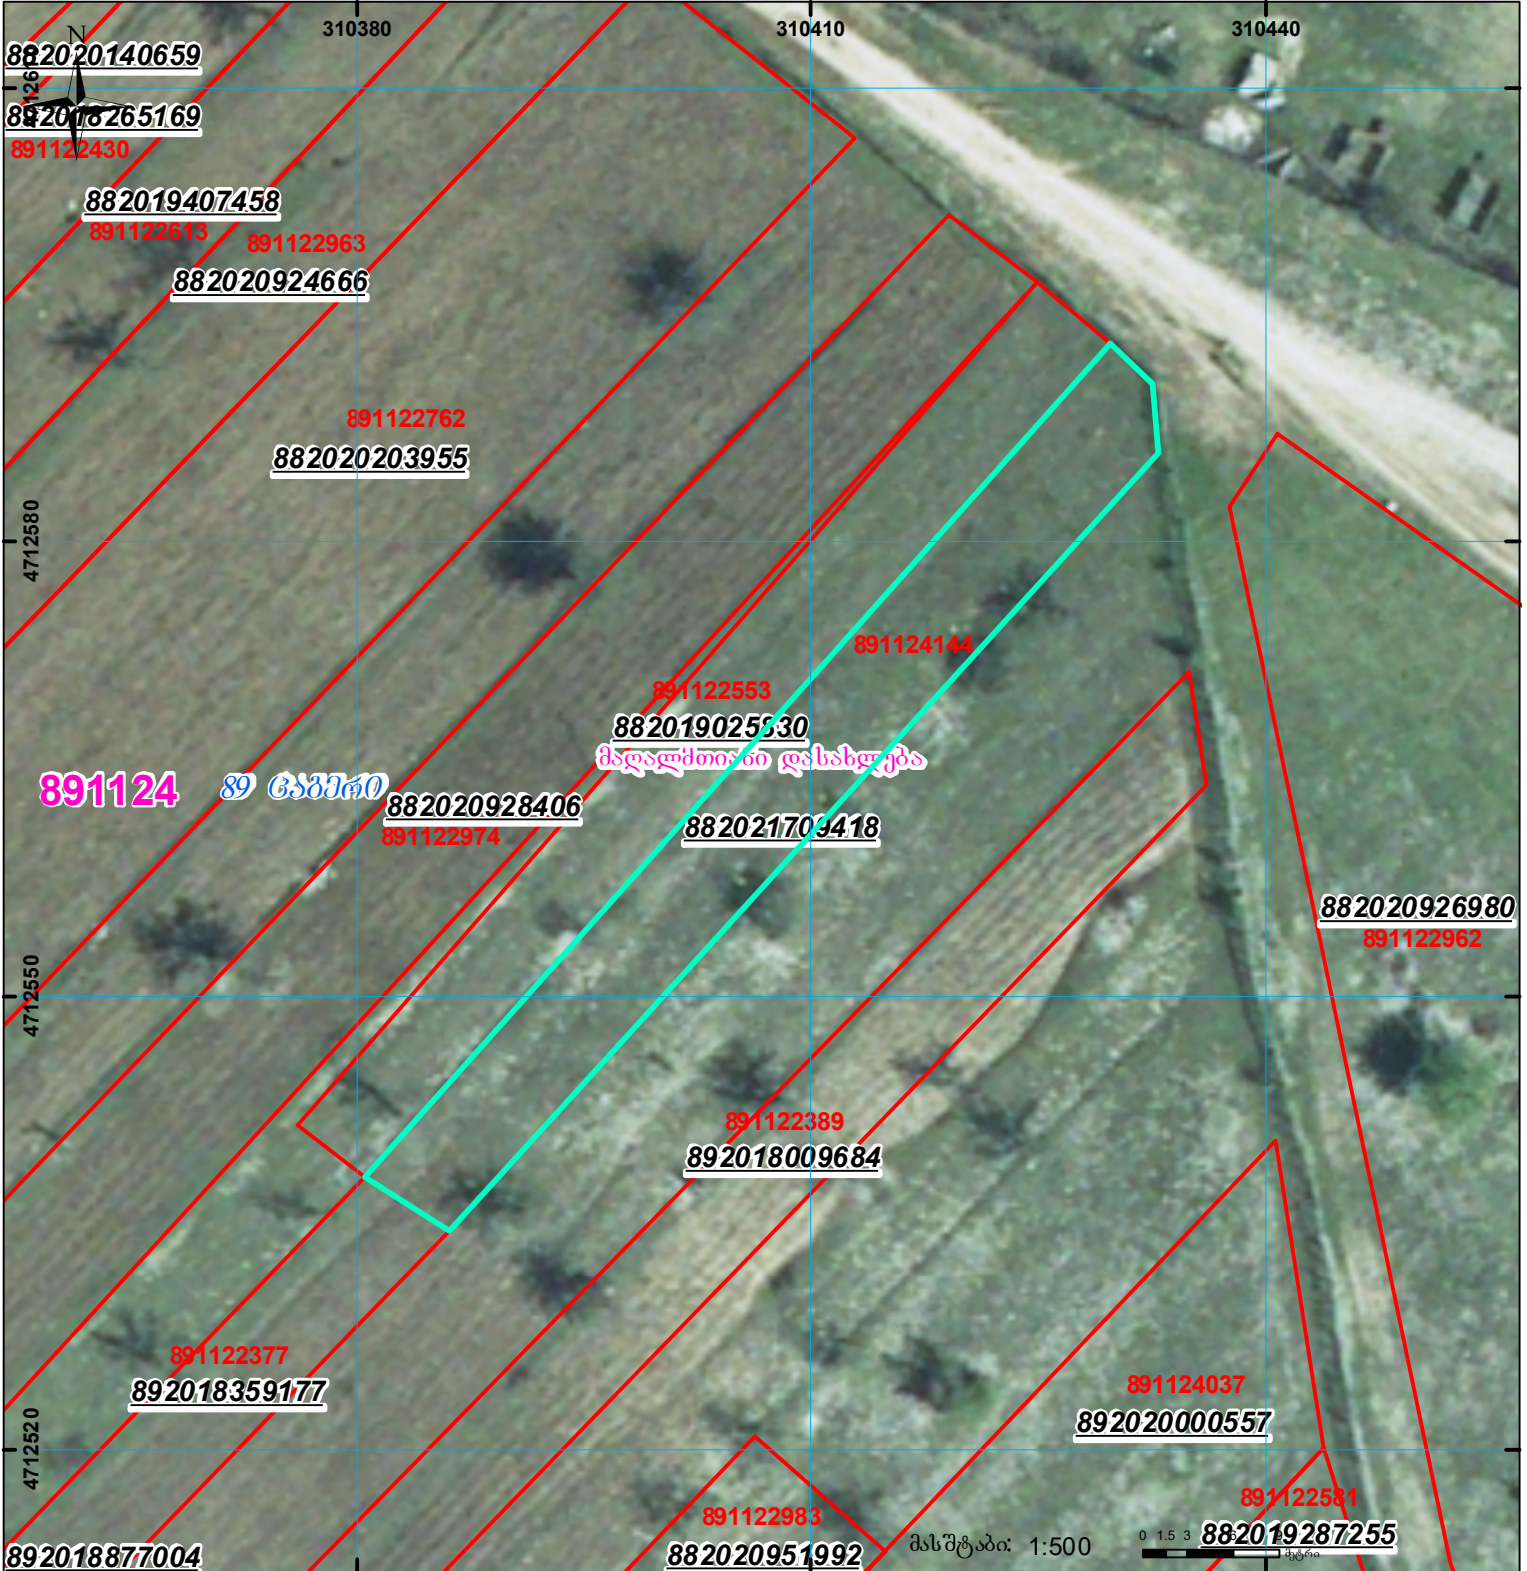

| | | | | | |
|--|---|--|-------------------|--|-------------------------------------|
| | შენიშნული ნაკვეთი, პირობითი ნომერი/სართულიანობა | | კალდებულება | | სარეგისტრაციოდ წარმოდგენილი ნაკვეთი |
| | მიწის ნაკვეთის საკადასტრო საზღვარი | | შუენებარე ნაკვეთი | | საზობრიფო ნაკვეთი |

UTM (საერთაშორისო) სისტემის კოორდ.