


მიწის ნაკვეთის საკადასტრო კოდი: **551563008004**  
 განცხადების რეგისტრაციის ნომერი: **882021470887**  
 მიწის ნაკვეთის ფართობი: **1560 კვ.მ.**  
 დანიშნულება:  
 მომზადების თარიღი: **22.12.21**

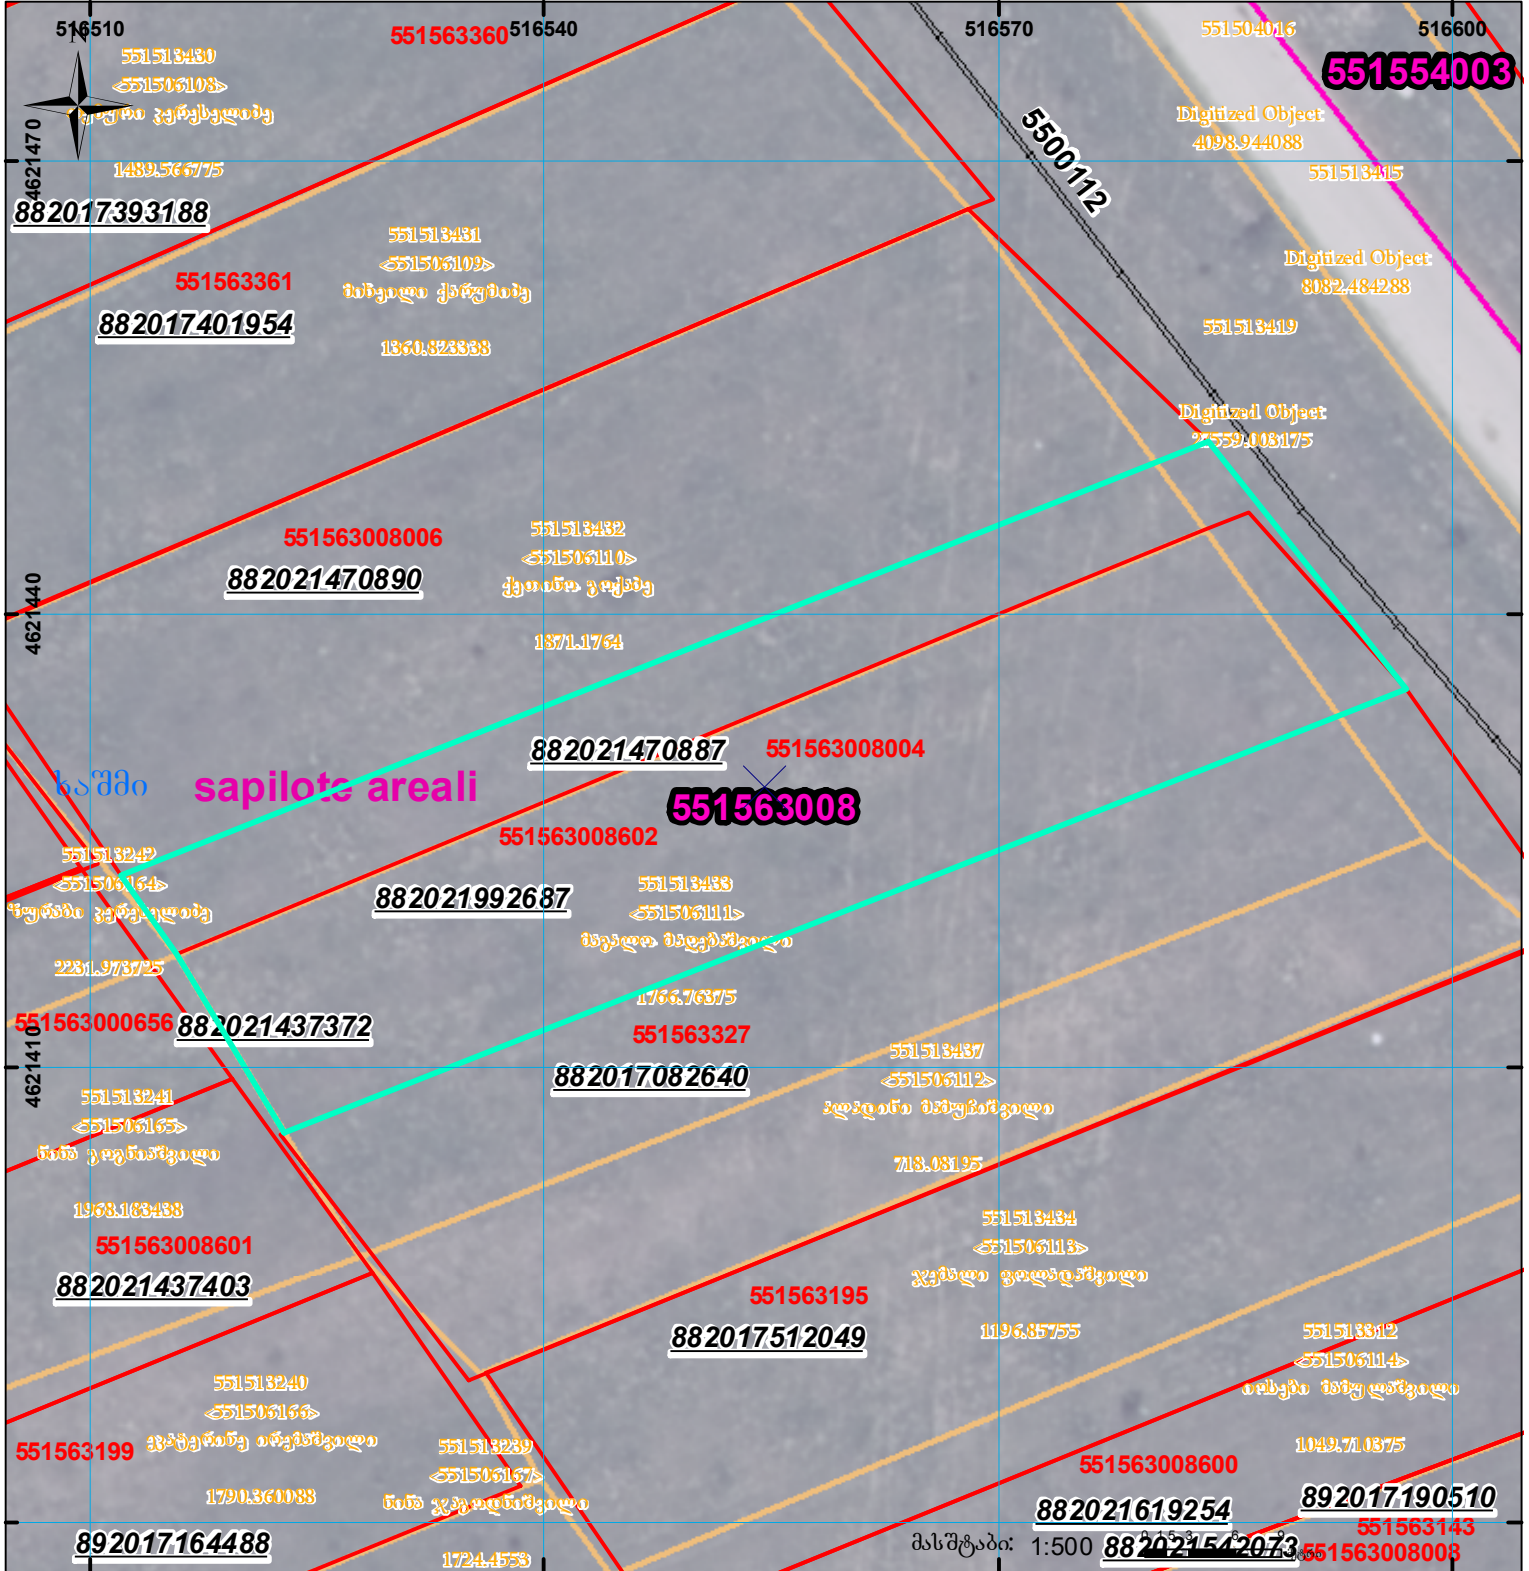

	შენიშნული ნაკვეთი, პირობითი ნომერი/სართულიანობა		კალდებულება		სარეგისტრაციო წარმოდგენილი ნაკვეთი
	მიწის ნაკვეთის საკადასტრო საზღვარი		შუქვარე ნაკვეთი		საზოგადოებრივი ნაკვეთი

UTM (საერთაშორისო) სისტემის კოორდ.