




საჯარო რეგისტრის ეროვნული სააგენტო

საქართველოს იუსტიციის სამინისტრო  
საჯარო რეგისტრის ეროვნული სააგენტო  
საკადასტრო გეგმა

მიწის ნაკვეთის საკადასტრო კოდი: 71 61 29 122  
ბანცხალების რეგისტრაციის ნომერი: 882011113833  
მიწის ნაკვეთის ფართობი: 346500 კვ.მ.  
დანომუშავება: სასოფლო-სამეურნეო  
კატეგორია:  
მომზადების თარიღი: 12.04.11

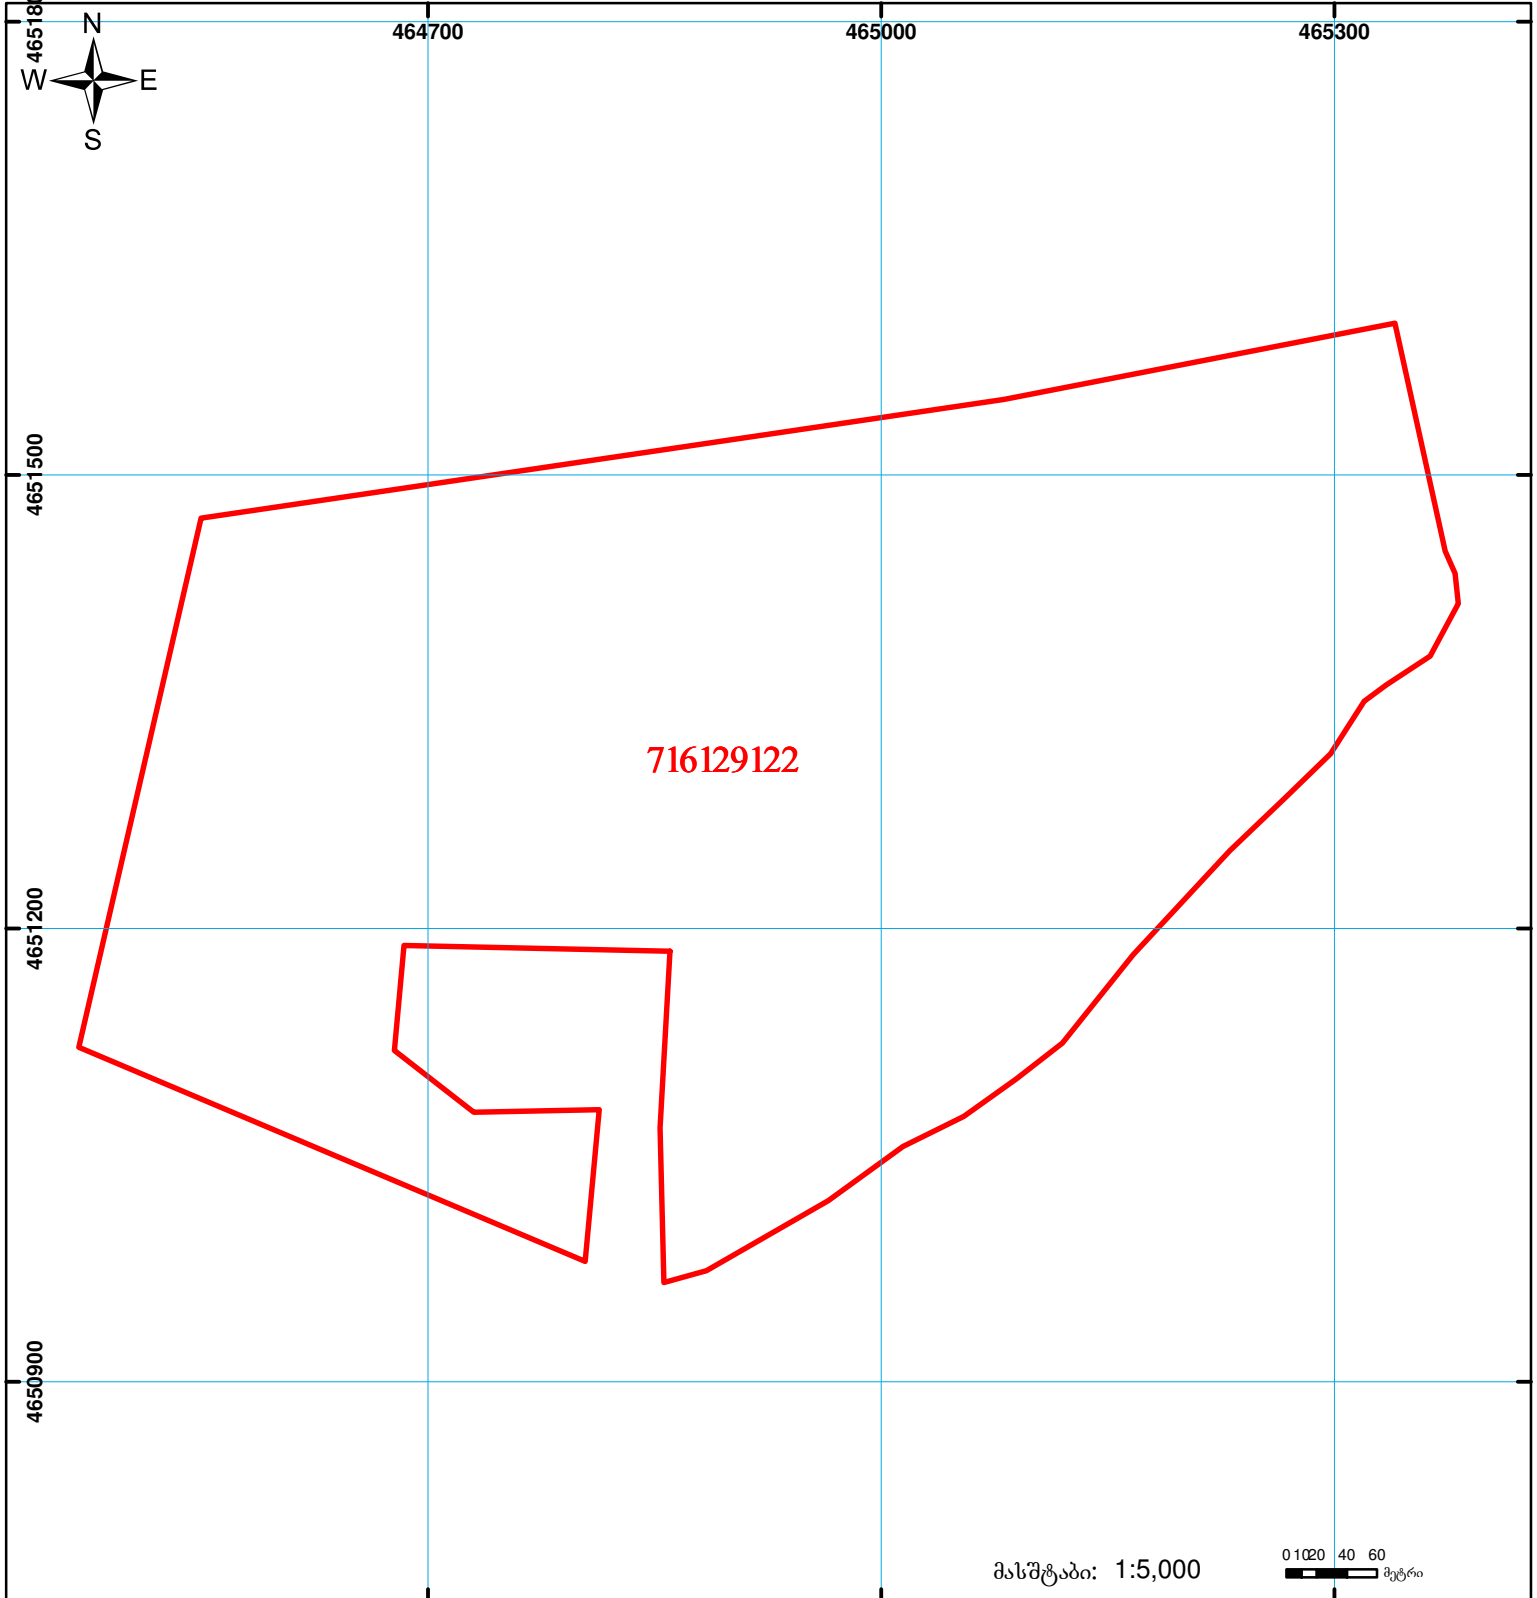

	შენიშნა-ნაგებობა, პირობითი ნომერი/სართულიანობა		ვალდებულება		საზობრივი ნაგებობა
	მიწის ნაკვეთის საკადასტრო საზღვარი		მშენებარე ნაგებობა		

01020 40 60 მეტრი

0.00

00'0

UTM (საერთაშორისო) სისტემის კოორდ.