
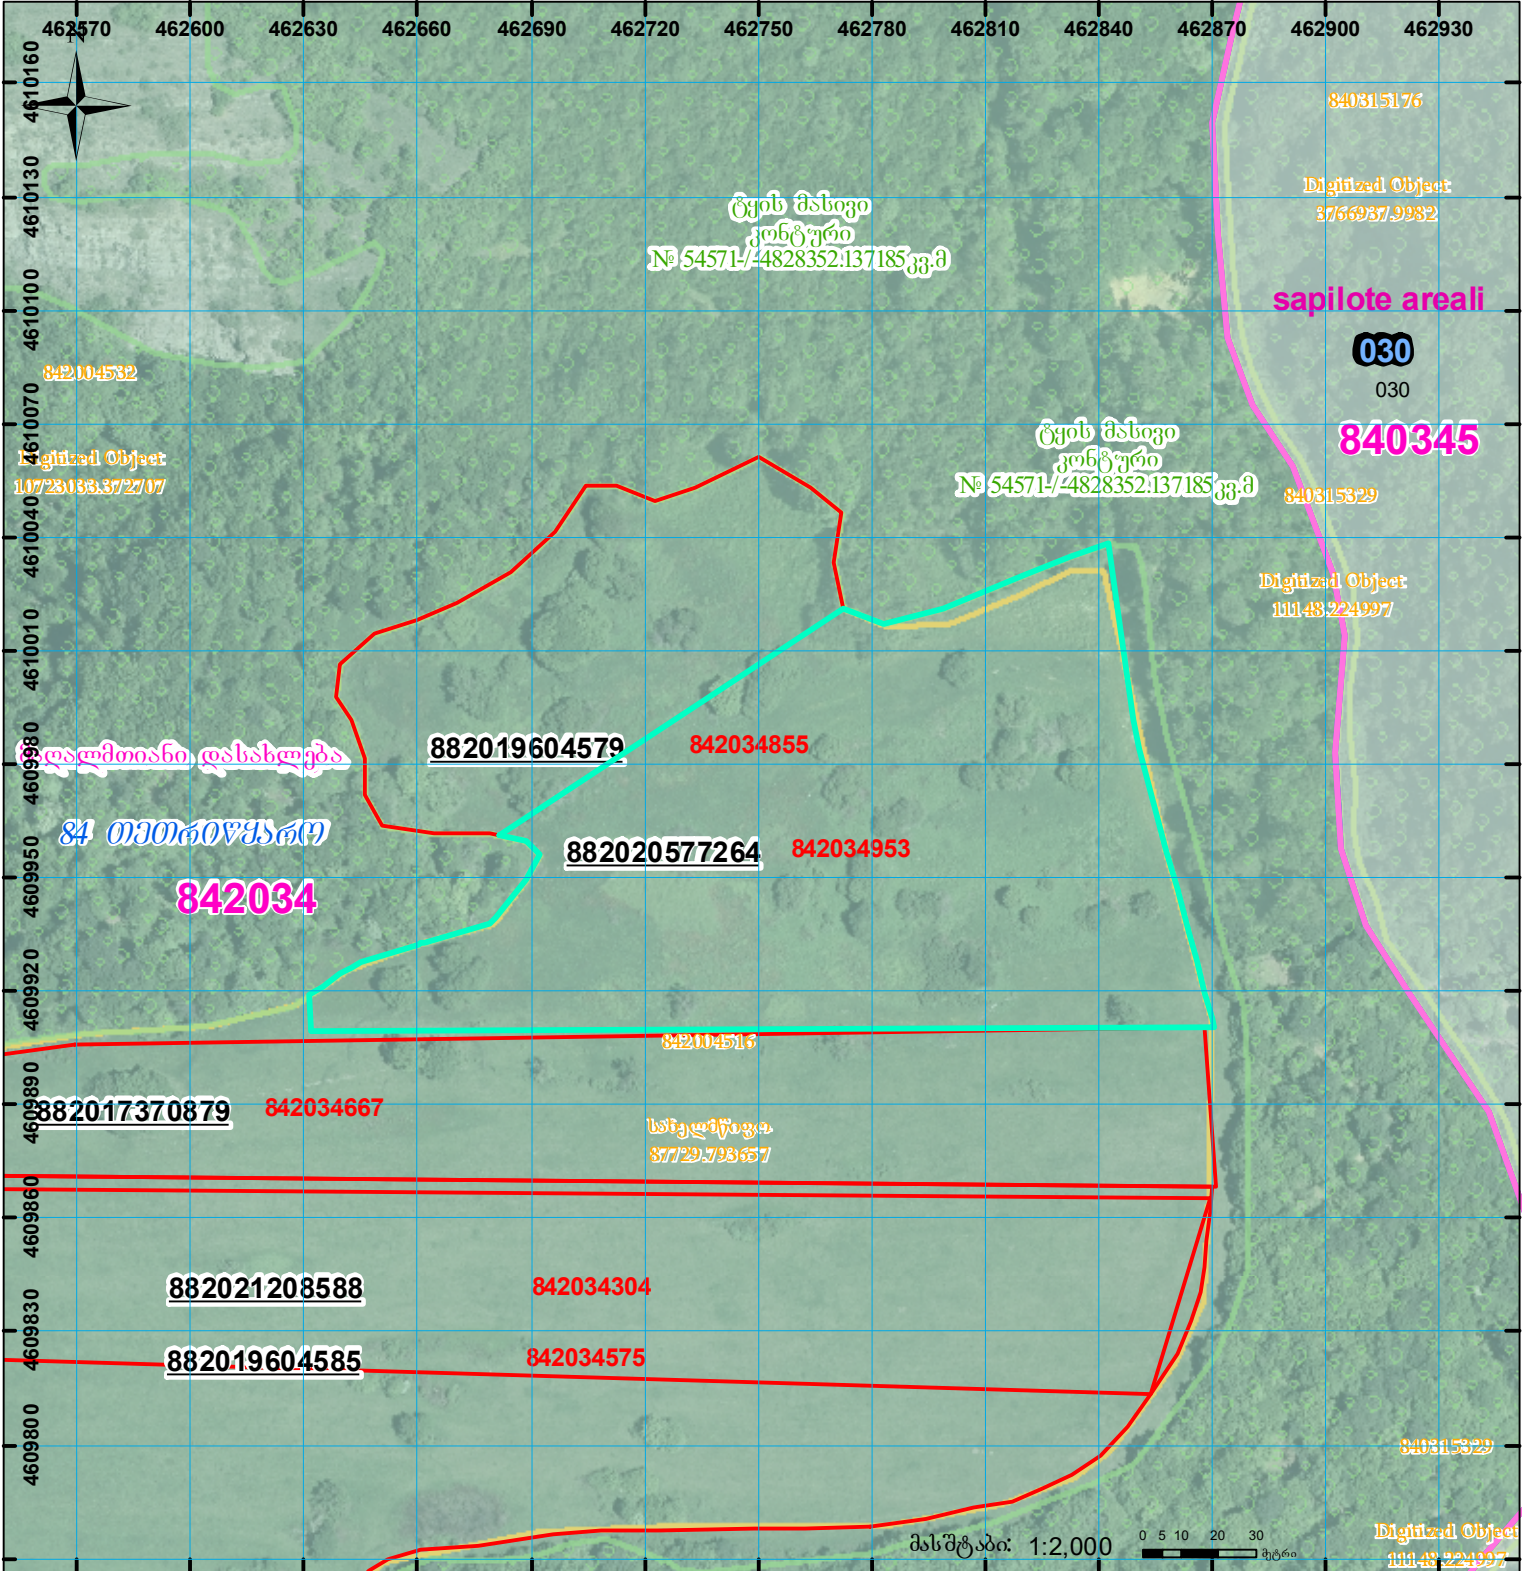



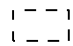
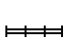


ზედღება რეგისტრირებულ მონაცემთან - 84.20.34.855

მიწის ნაკვეთის საკადასტრო კოდი: **842034953**  
 ბანკხალების რეგისტრაციის ნომერი: **882020577264**  
 მიწის ნაკვეთის ფართობი: **17970 კვ.მ.**  
 დანიშნულება:  
 მომზადების თარიღი: **30.03.21**

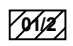

	შენიშნული ნაკვეთი, პირობითი ნომერი/სართულიანობა		კადასტრული რეგისტრაცია		სარეგისტრაციოდ წარმოდგენილი ნაკვეთი
	მიწის ნაკვეთის საკადასტრო საზღვარი		შუამდგომლობის ნაკვეთი		საზოგადოებრივი ნაკვეთი

UTM (საერთაშორისო) სისტემის კოორდ. 00°0'00"