



# თბილისის ადმინისტრაციული საზღვარი


ნაკვეთი იდენტიფიკაცია  
იმატებს შენიშვას

მიწის ნაკვეთის საკადასტრო კოდი:  
ბანცხალების რეგისტრაციის ნომერი:  
მიწის ნაკვეთის ფართობი:

01.72.13.470.002  
892023351095  
300 კვ.მ.

მოწოდების თარიღი

05.12.23

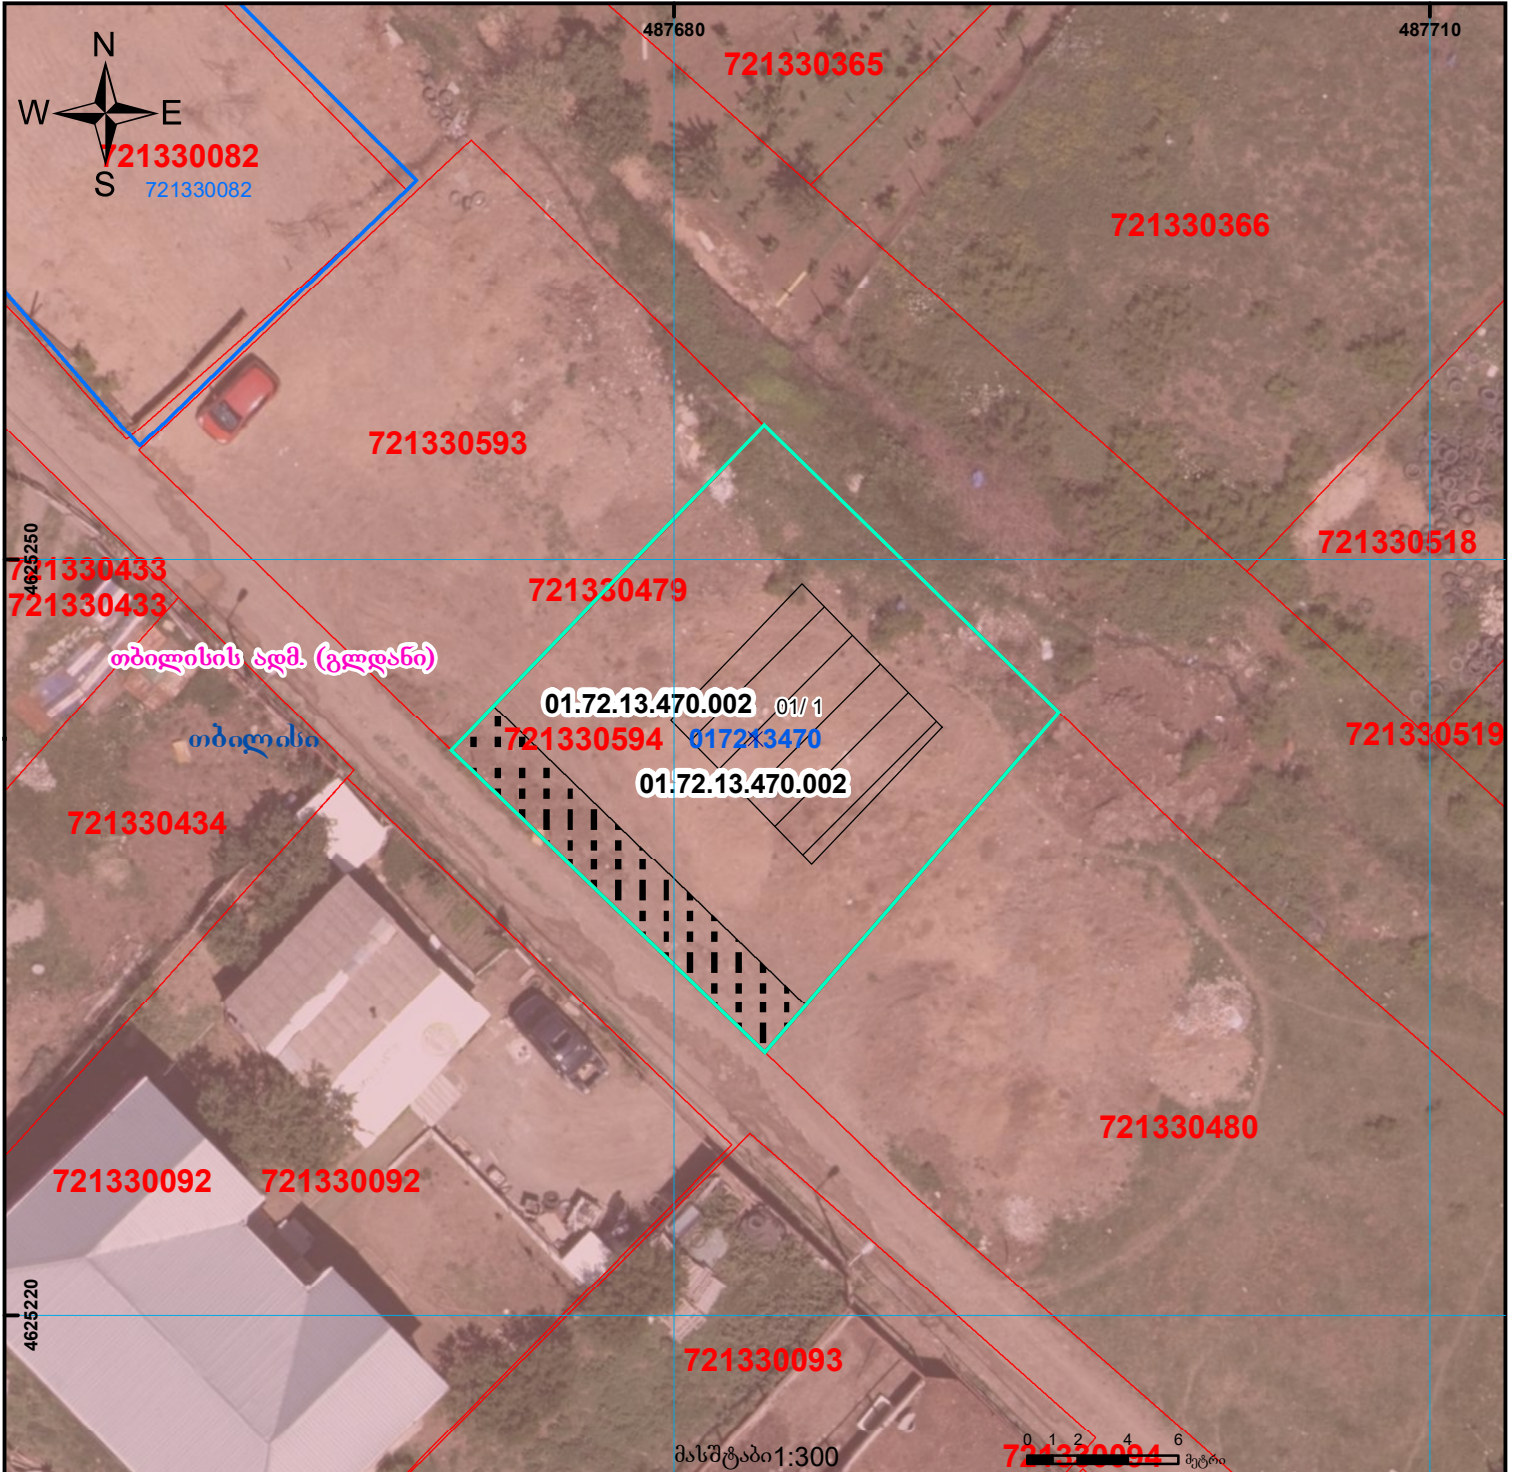

	შენიშვითი ნაკვეთი, პირობითი ნომერი/სართულიანობა		ვალდებულება		საზღვრული ნაკვეთი	
	მიწის ნაკვეთის საკადასტრო საზღვარი		შენიშვითი ნაკვეთი		მიწისქვეშა ნაკვეთი	