




საქართველოს იუსტიციის სამინისტრო  
საჯარო რეესტრის ეროვნული სააგენტო

საკადასტრო გეგმა

საჯარო რეესტრის  
ეროვნული სააგენტო

მიწის ნაკვეთის საკადასტრო კოდი: 01.72.14.009.244  
განცხადების რეგისტრაციის ნომერი: 882009198766  
მიწის ნაკვეთის ფართობი: 950 კვ.მ.  
დანიშნულება: არასასოფლო-სამეურნეო  
მიმზადების თარიღი 09.07.09

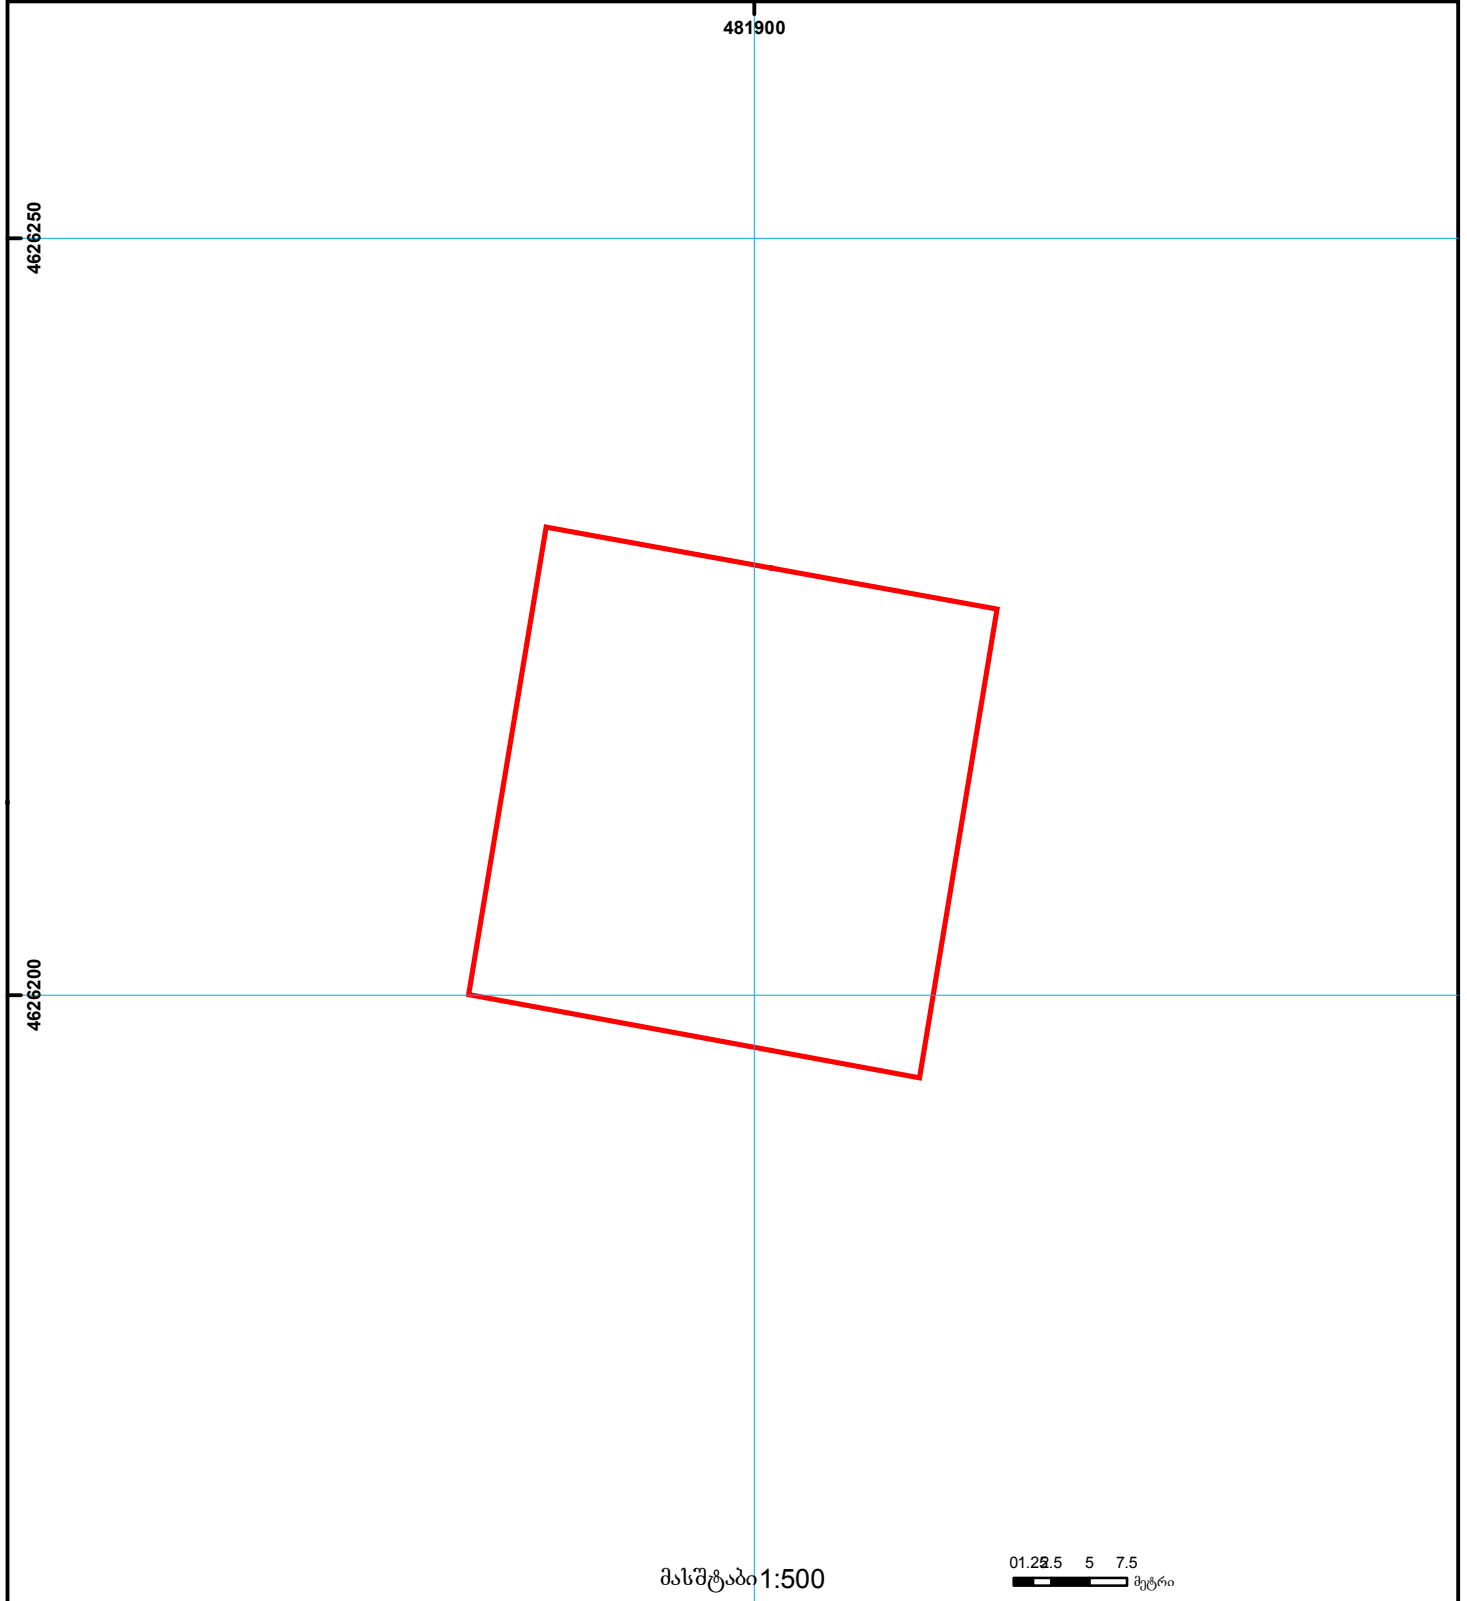

შენიშნა-ნაგებობა,  
პირობითი ნომერი/სართულიანობა



ვალდებულება



საზობრივი ნაგებობა



მიწის ნაკვეთის საკადასტრო საზღვარი

მშენებარე ნაგებობა

000  
000  
UTM (საერთაშორისო)  
სისტემის კოორდ.