

საკადასტრო კოდი:

05.32.12.215

ნაკვეთის დანიშნულება:

არასასოფლო საბეურნეო

განცხადების ნომერი:

882026670165


ფართობი:

928 33.8 (WGS 84 / UTM zone 38N)

მომზადების თარიღი:

29/07/2026

927 33.0 (WGS 84 / UTM zone 37N)

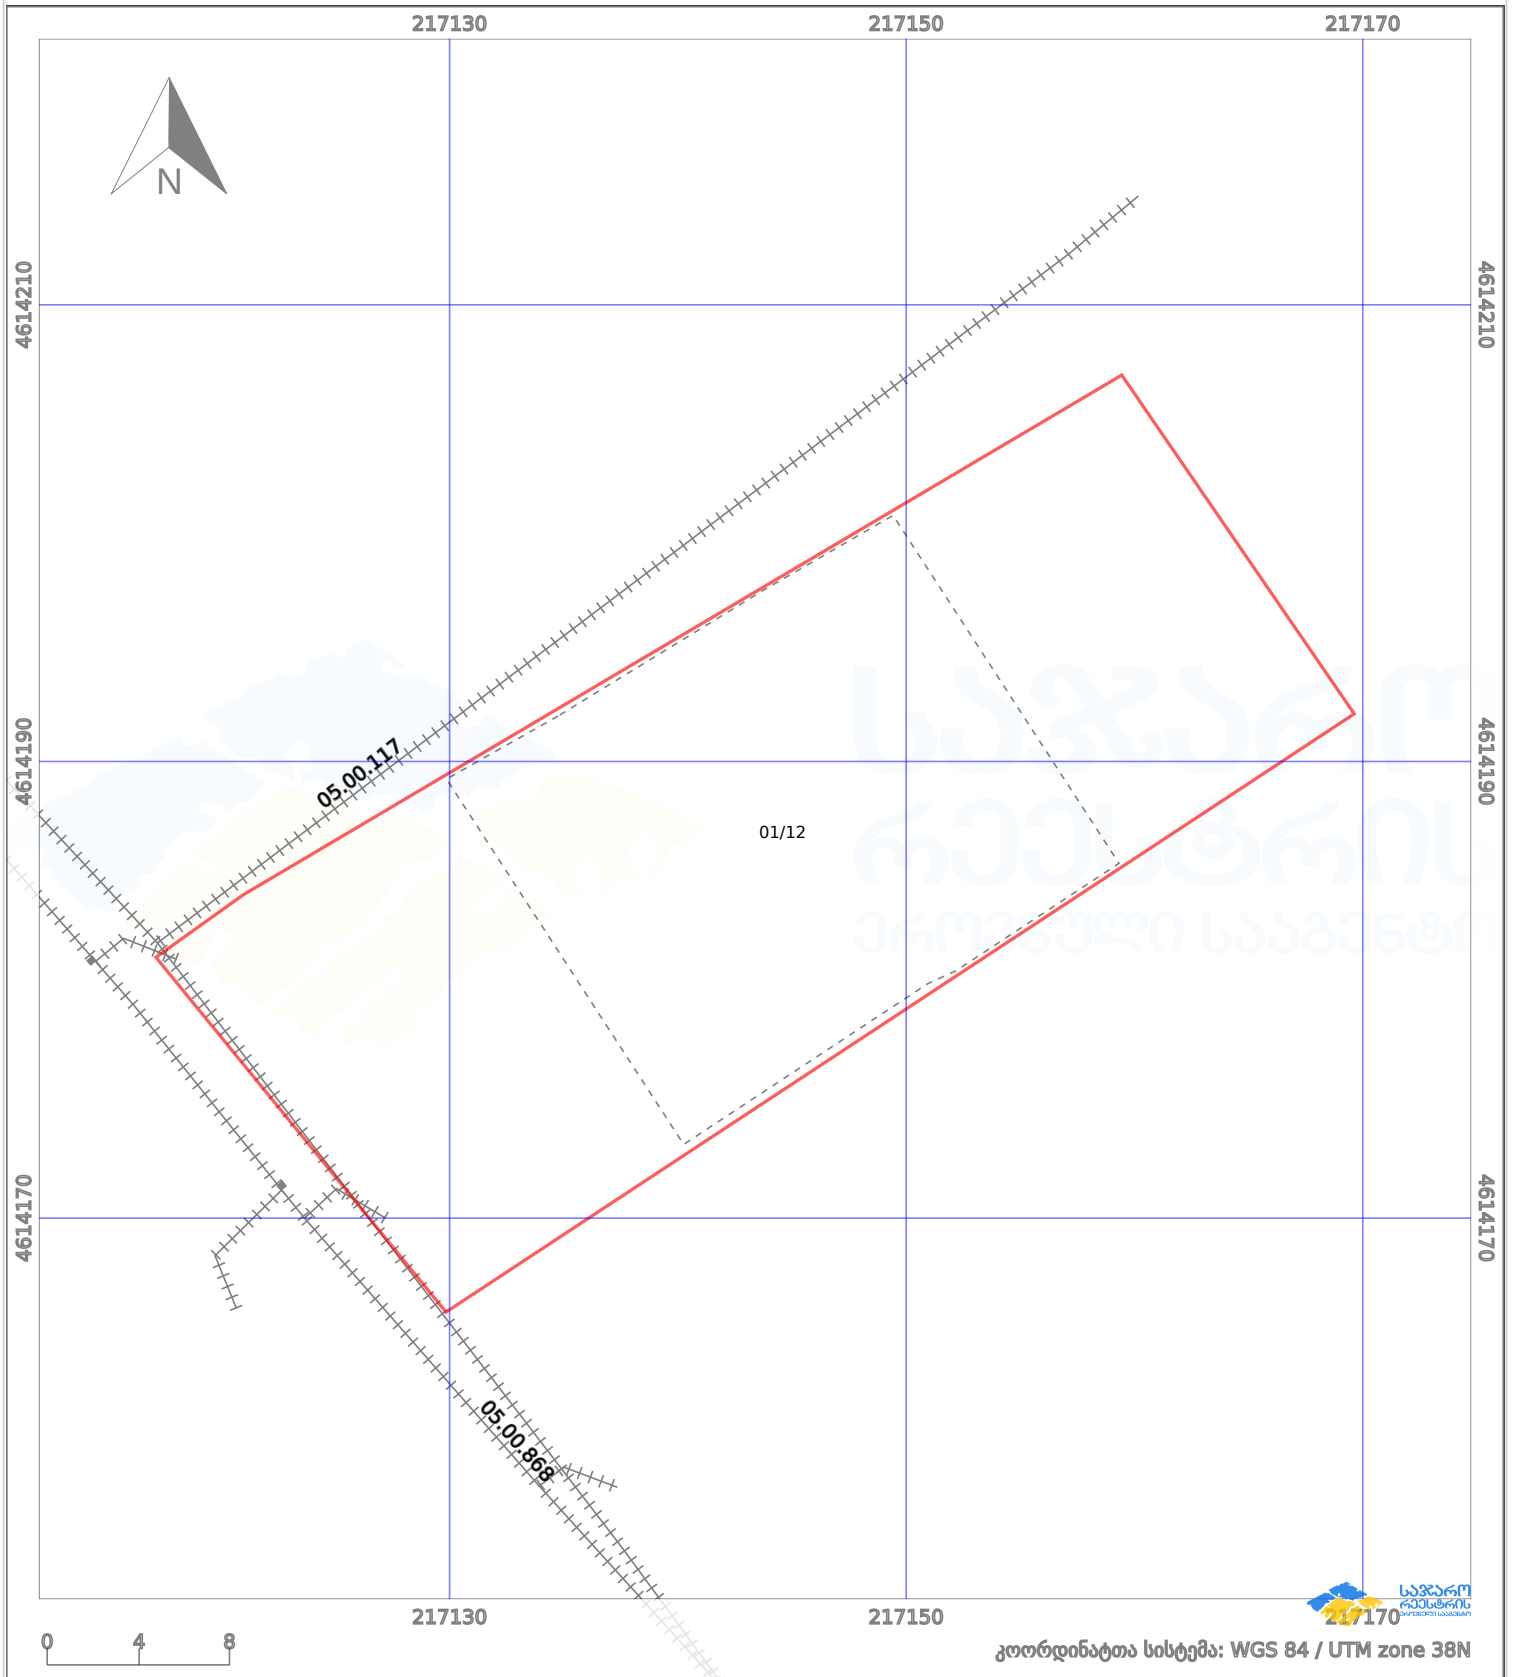

პირობითი აღნიშვნები:

	ნაკვეთის საზღვარი		მშენებარე ნაგებობა		აშენებული ნაგებობა		მიწისქვეშა ნაგებობა
	საზობრივი ნაგებობა		ტყის ფონდი		ვალდებულება		ქარსათფარი ზოლი