




# საკადასტრო გეგმა

საჯარო რეესტრის ეროვნული  
სააგენტო

საკადასტრო კოდი: **69.08.55.017**  
განცხადების ნომერი: **892017047529**  
მომზადების თარიღი: **03/11/2017**

ნაკვეთის დანიშნულება: **სასოფლო-სამეურნეო**  
ფართობი: **614 კვ.მ (WGS 84 / UTM zone 38N)**

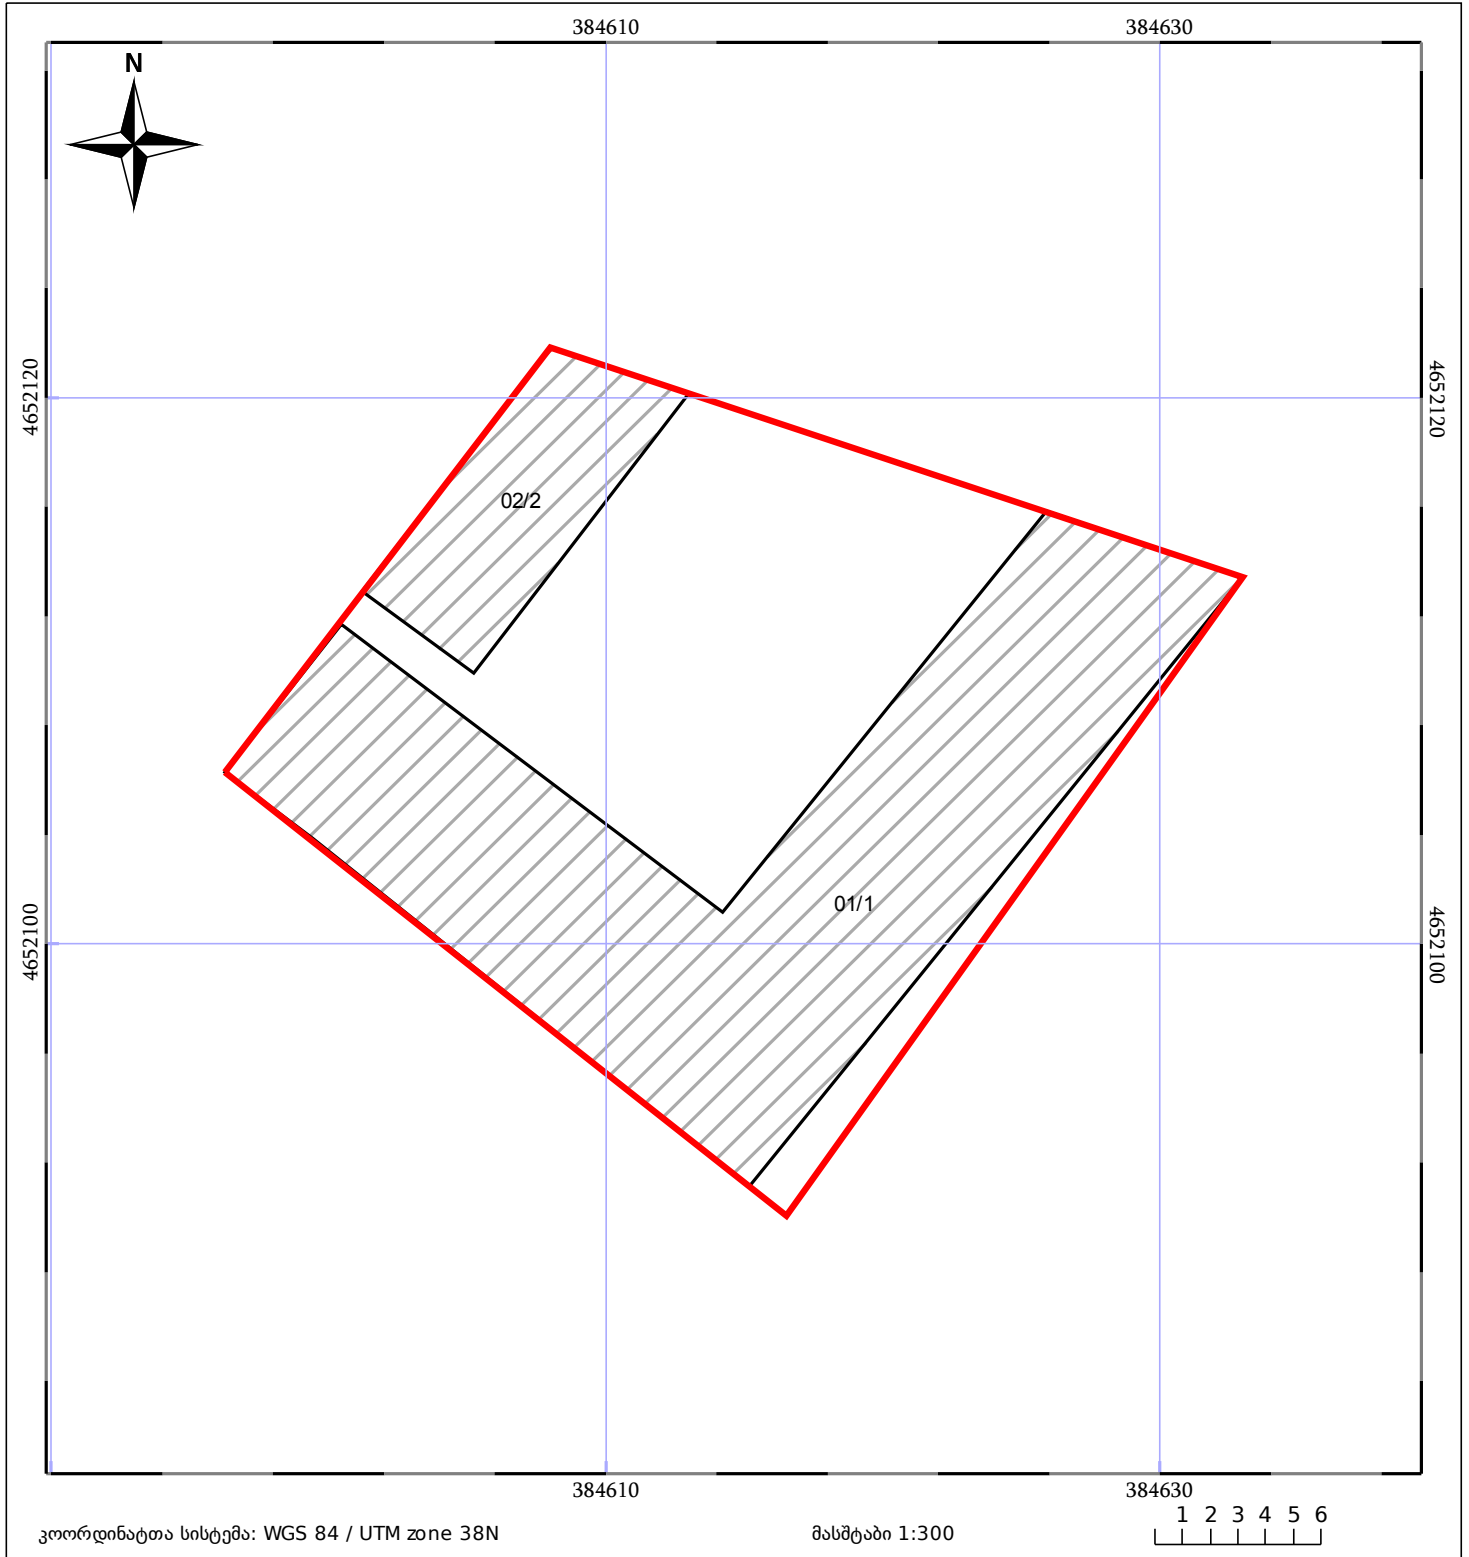

05/25 მშენებარე ნაგებობა	05/25 მენობა/ნაგებობა	ტყის ფონდი
ნაკვეთის საკადასტრო საზღვარი	ხაზობრივი ნაგებობა	ვალდებულება