



საკადასტრო გეგმა

საჯარო რეესტრის ეროვნული
სააგენტო

საკადასტრო კოდი: **01.19.33.001.118**

განცხადების ნომერი: **882017682161**


მომზადების თარიღი: **02/10/2017**

ნაკვეთის დანიშნულება:

ფართობი:

არასასოფლო საშენი

5094 კვ.მ (WGS 84 / UTM zone 38N)

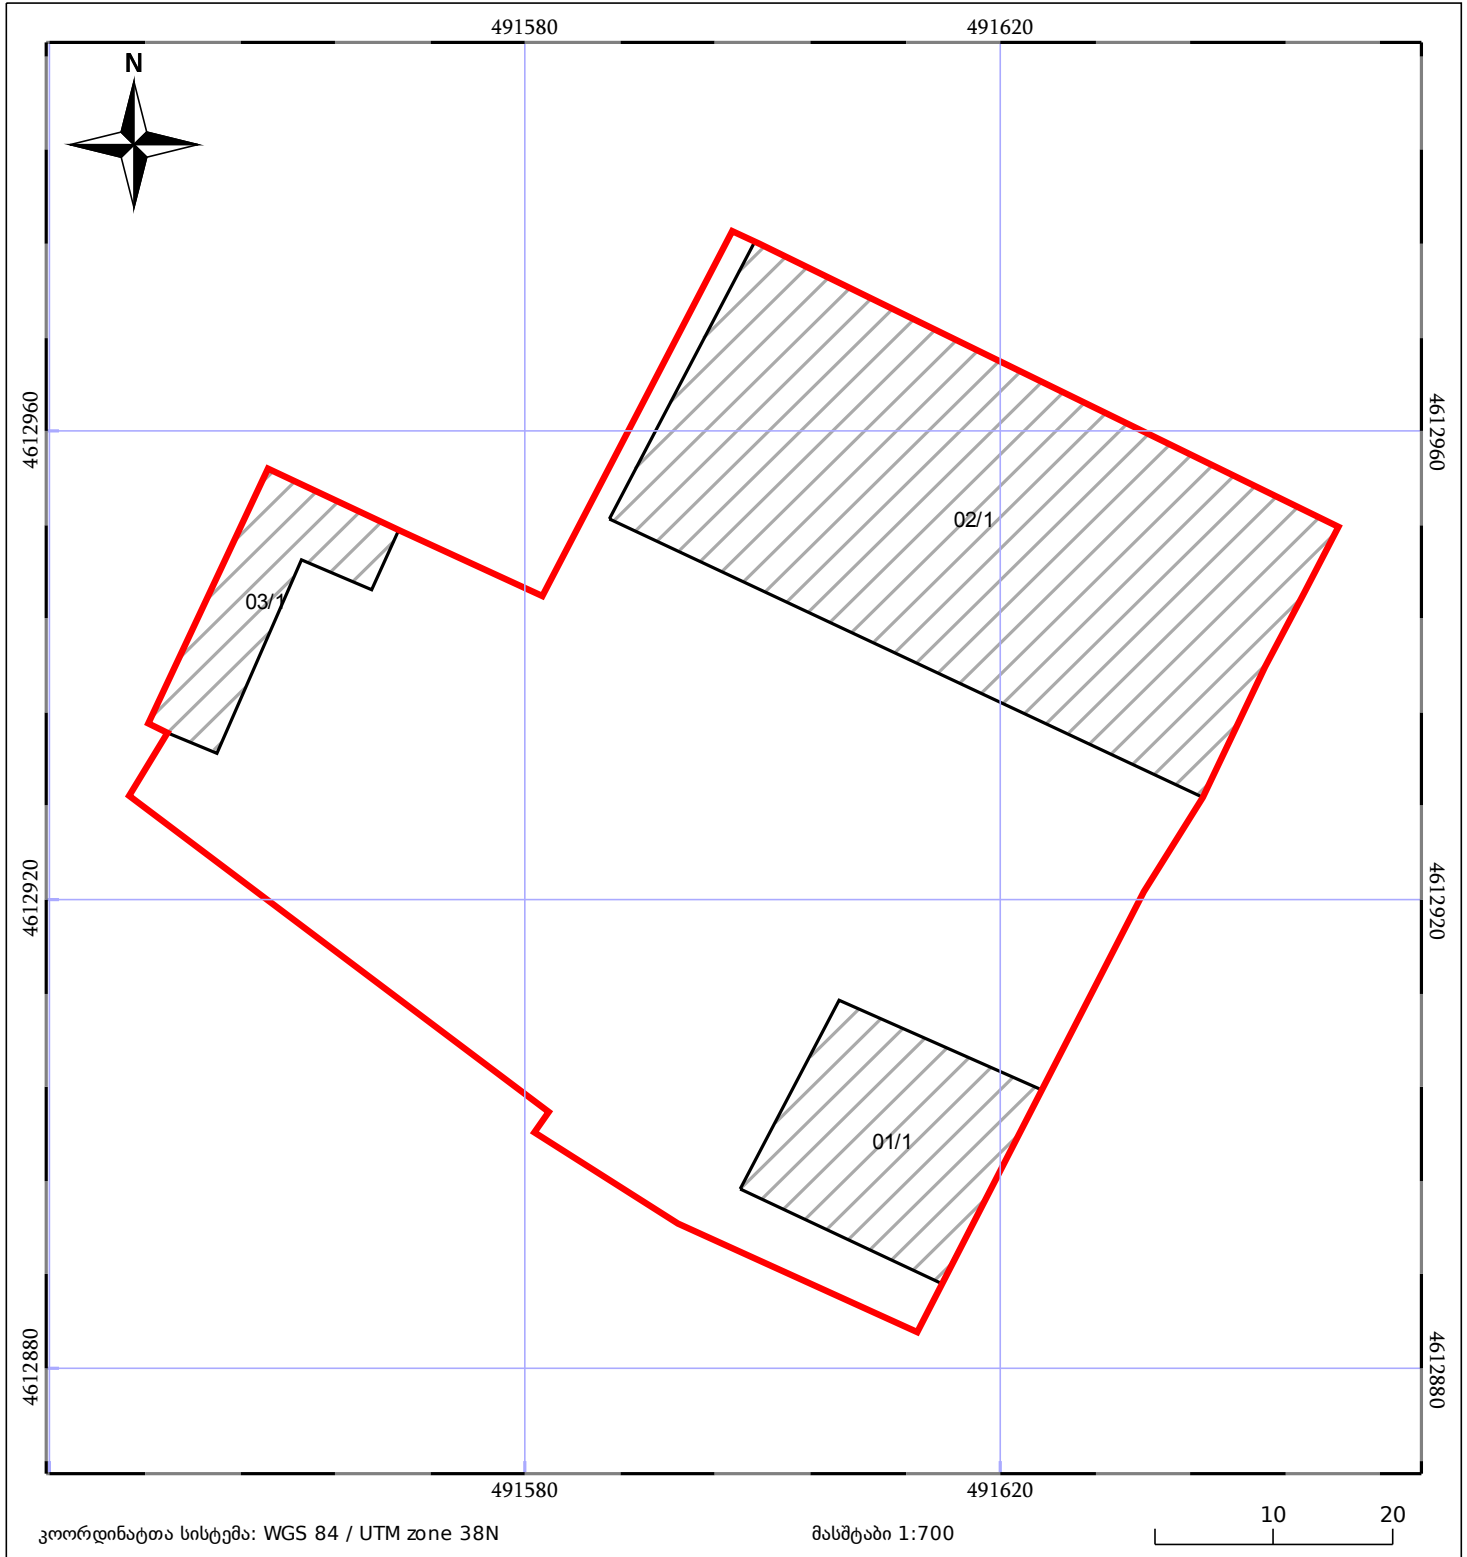

05/25 მშენებარე ნაგებობა	05/25 შენობა/ნაგებობა	ტყის ფონდი
ნაკვეთის საკადასტრო საზღვარი	საზოგადოებრივი ნაგებობა	ვალდებულება