



საკადასტრო გეგმა

საჯარო რეესტრის ეროვნული
სააგენტო

საკადასტრო კოდი: **54.01.53.319**

განცხადების ნომერი: **882016779160**


მომზადების თარიღი: **17/11/2016**

ნაკვეთის დანიშნულება:

ფართობი:

სასოფლო-სამეურნეო (საკარმიდამო)

649 კვ.მ (WGS 84 / UTM zone 38N)

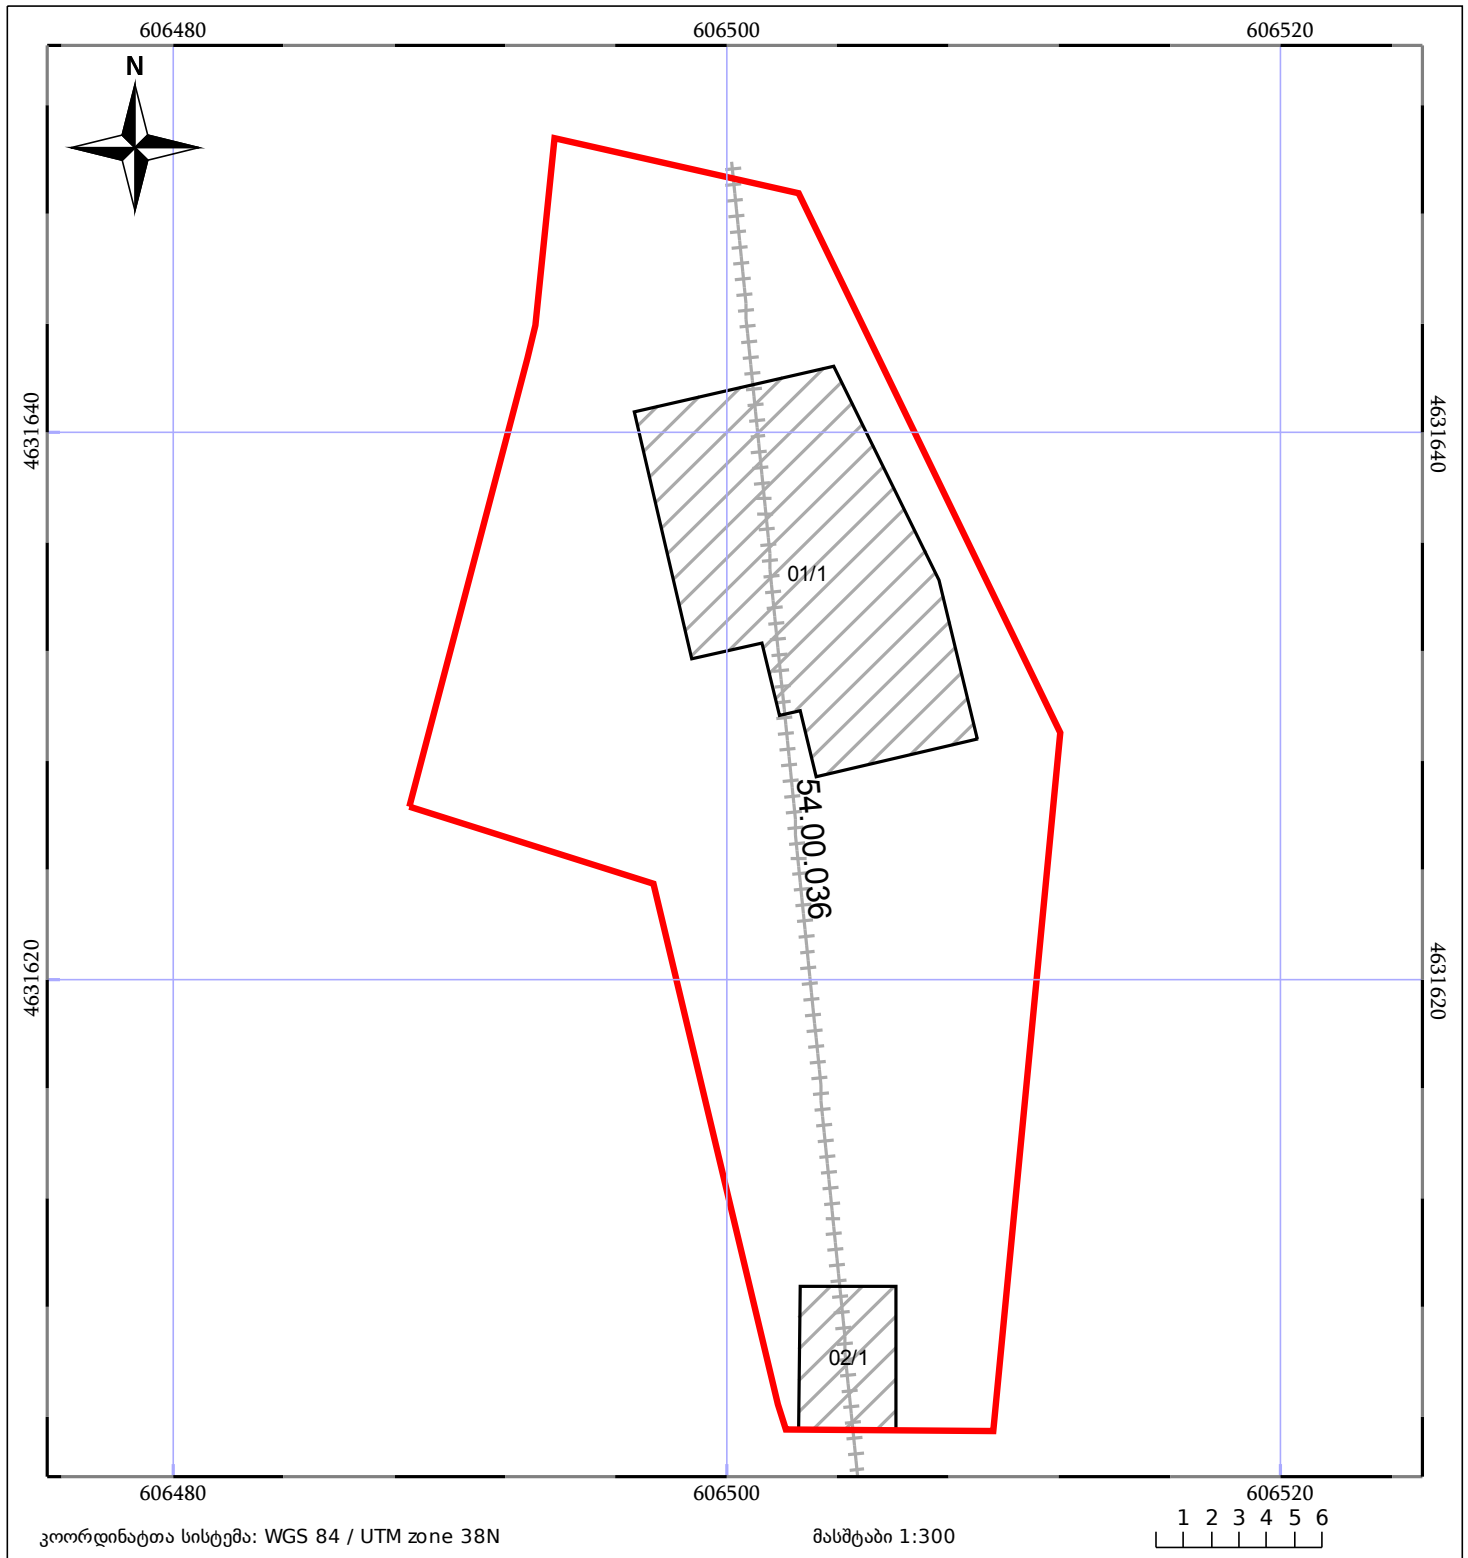

ნაკვეთის საკადასტრო საზღვარი	საზოგადოებრივი ნაკვეთობა	ტყის ფონდი
შენობა/ნაკვეთობა	შენებარე ნაკვეთობა	ვალდებულება