


მიწის ნაკვეთის საკადასტრო კოდი:  
 განცხადების რეგისტრაციის ნომერი:  
 მიწის ნაკვეთის ფართობი:

72 08 19 511  
 882023157917  
 1500 კვ.მ.

მომზადების თარიღი: 28.02.23

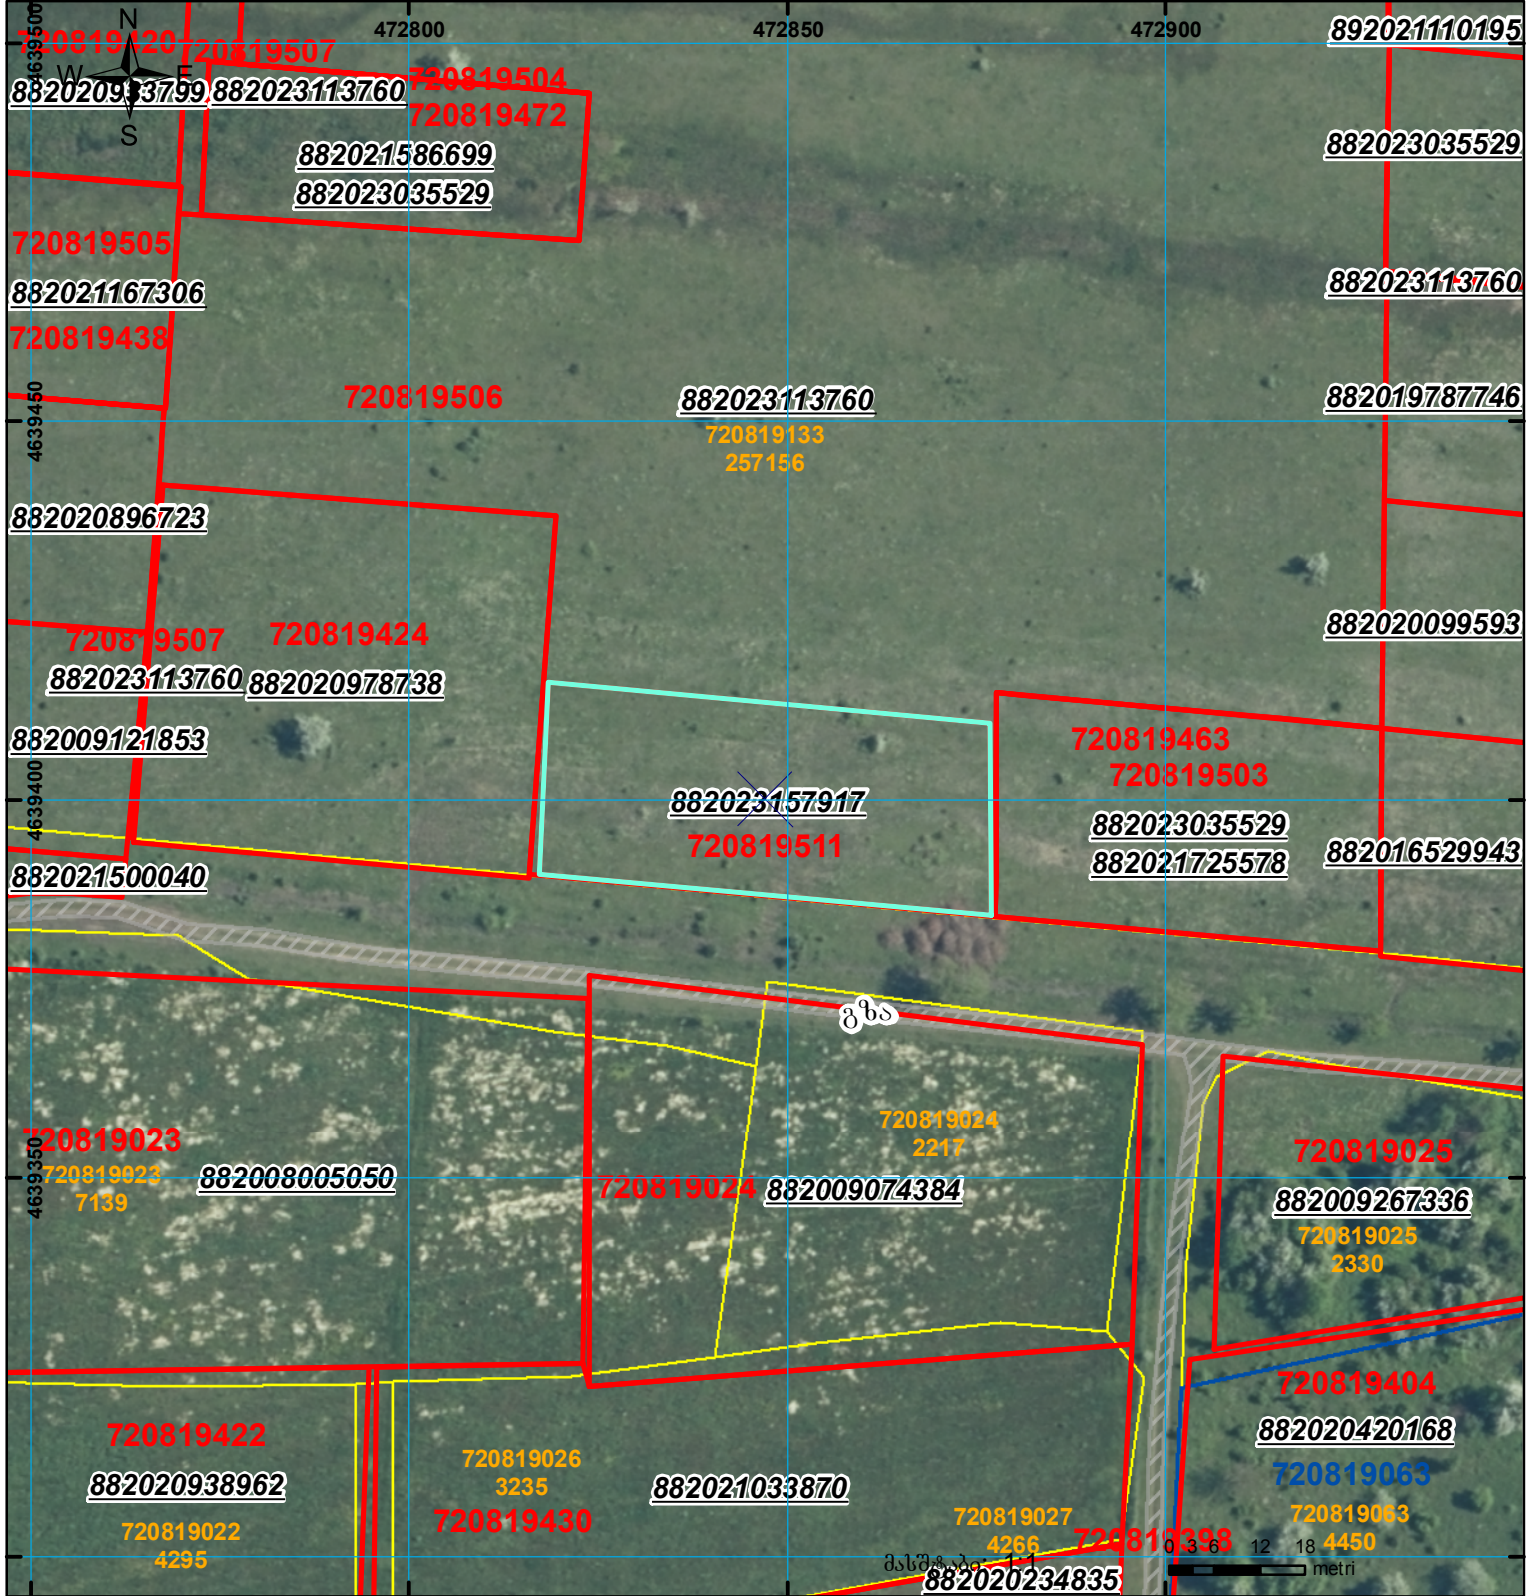

	შენიშვნა-ნაგებობა, პირობითი ნომერი/სართულიანობა		კალდებულება		საზობრივი ნაკებობა
	მიწის ნაკვეთის საკადასტრო საზღვარი		შუენებარე ნაკებობა		