

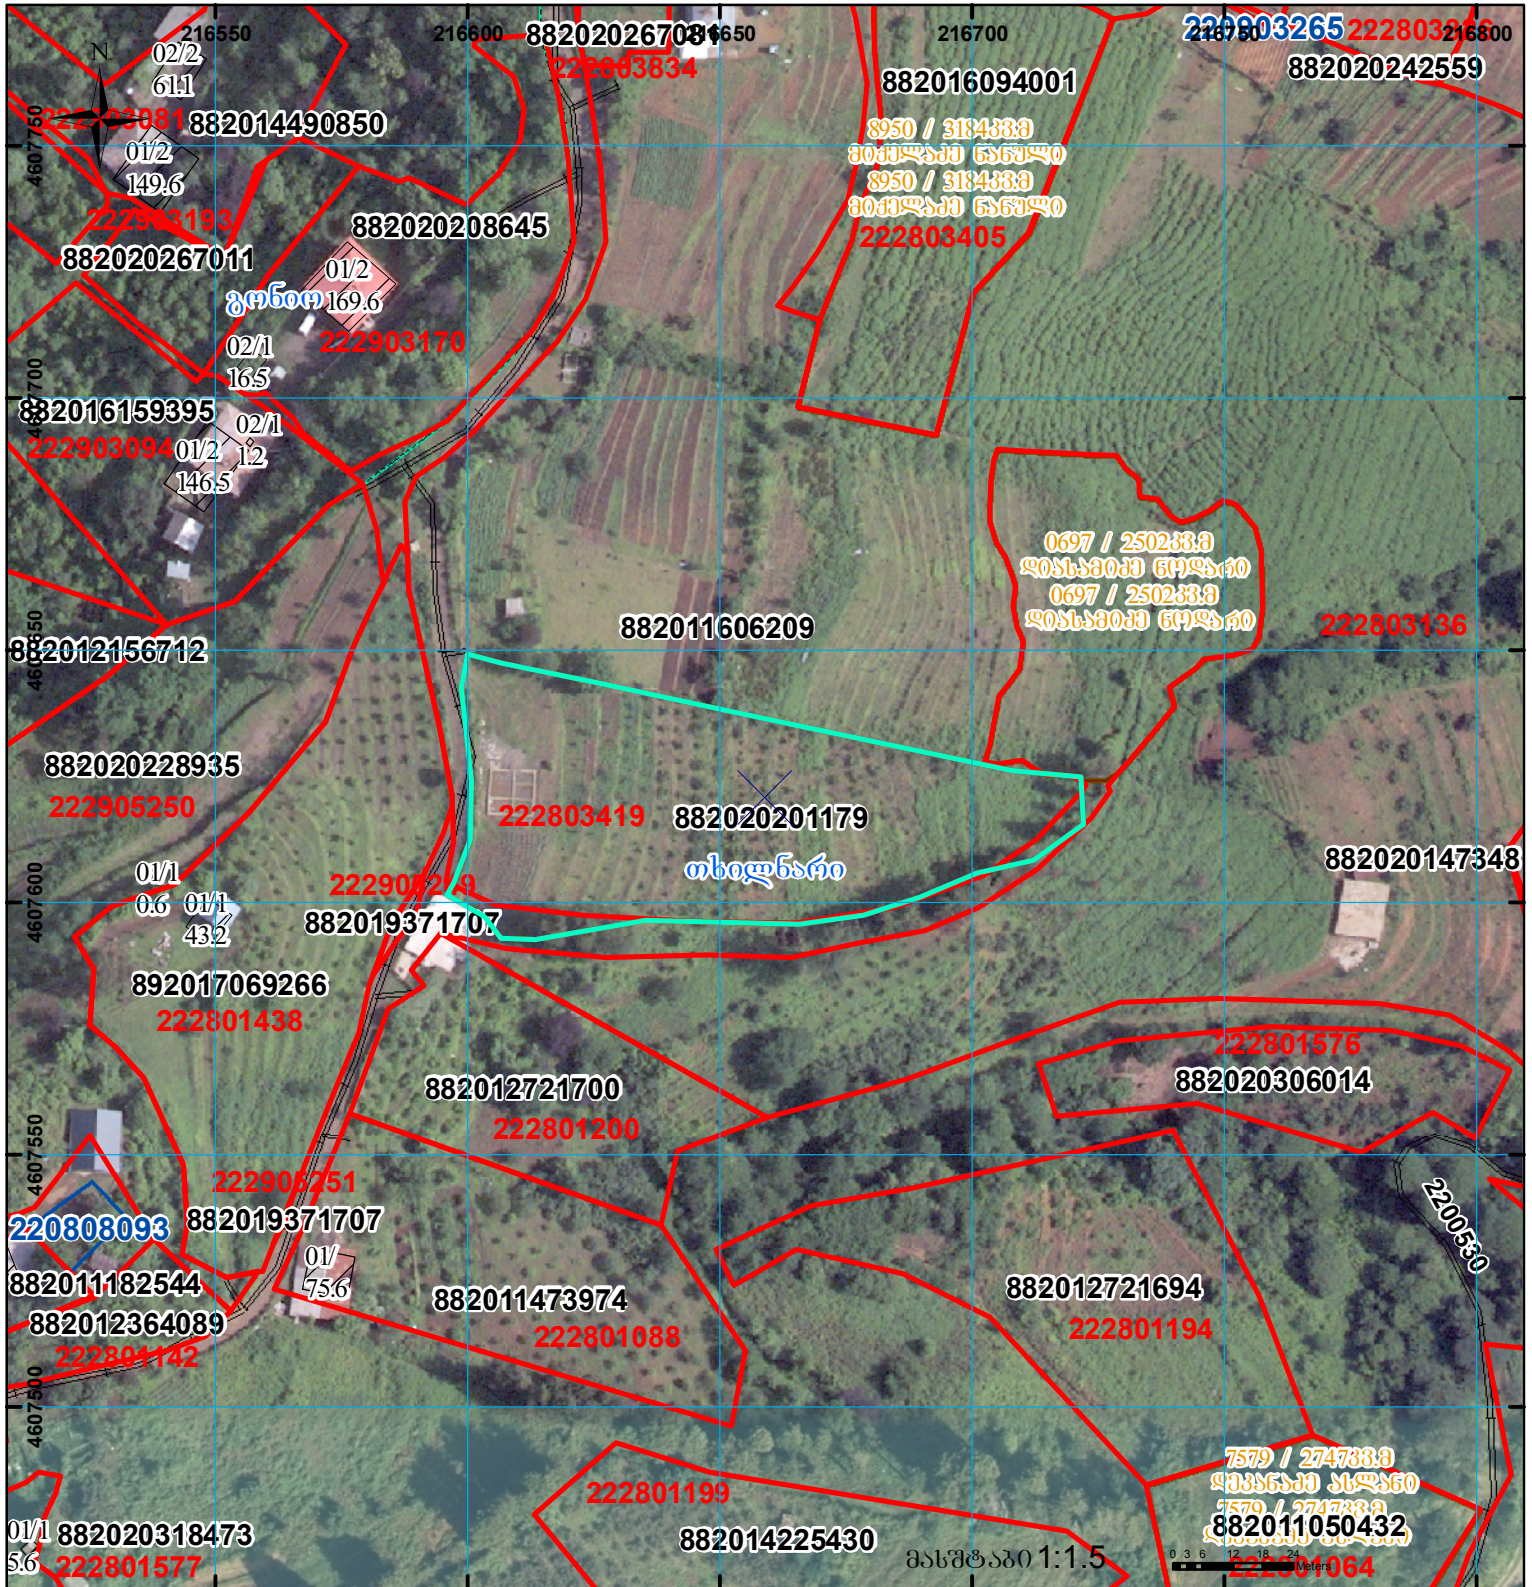
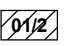


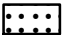

მიწის ნაკვეთის საკადასტრო კოდი: 22 28 03 419
 განცხადების რეგისტრაციის ნომერი: 882020201179
 მიწის ნაკვეთის ფართობი: 4573 კვ.მ.
 დანიშნულება:
 მომზადების თარიღი: 07.07.20

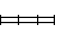

	სენიანი ნაკვეთი, პირობითი ნომერი/სართულიანობა		კალდებულება		საზოგადოებრივი ნაკვეთი
	მიწის ნაკვეთის საკადასტრო საზღვარი		შენიშნული ნაკვეთი		

UTM (საერთაშორისო) სისტემის კოორდ.