


**იცვლება შენობის ნაწილში (შენობა 1 იცვლის კომფიგურაციას და განაშენიანების ფართს
შენობა 2 ემატება)**

მიწის ნაკვეთის საკადასტრო კოდი: 720618131962
 განცხადების რეგისტრაციის ნომერი: 882025807867
 მიწის ნაკვეთის ფართობი: 534 კვ.მ.
 დანიშნულება: 14.07.25
 მომზადების თარიღი:

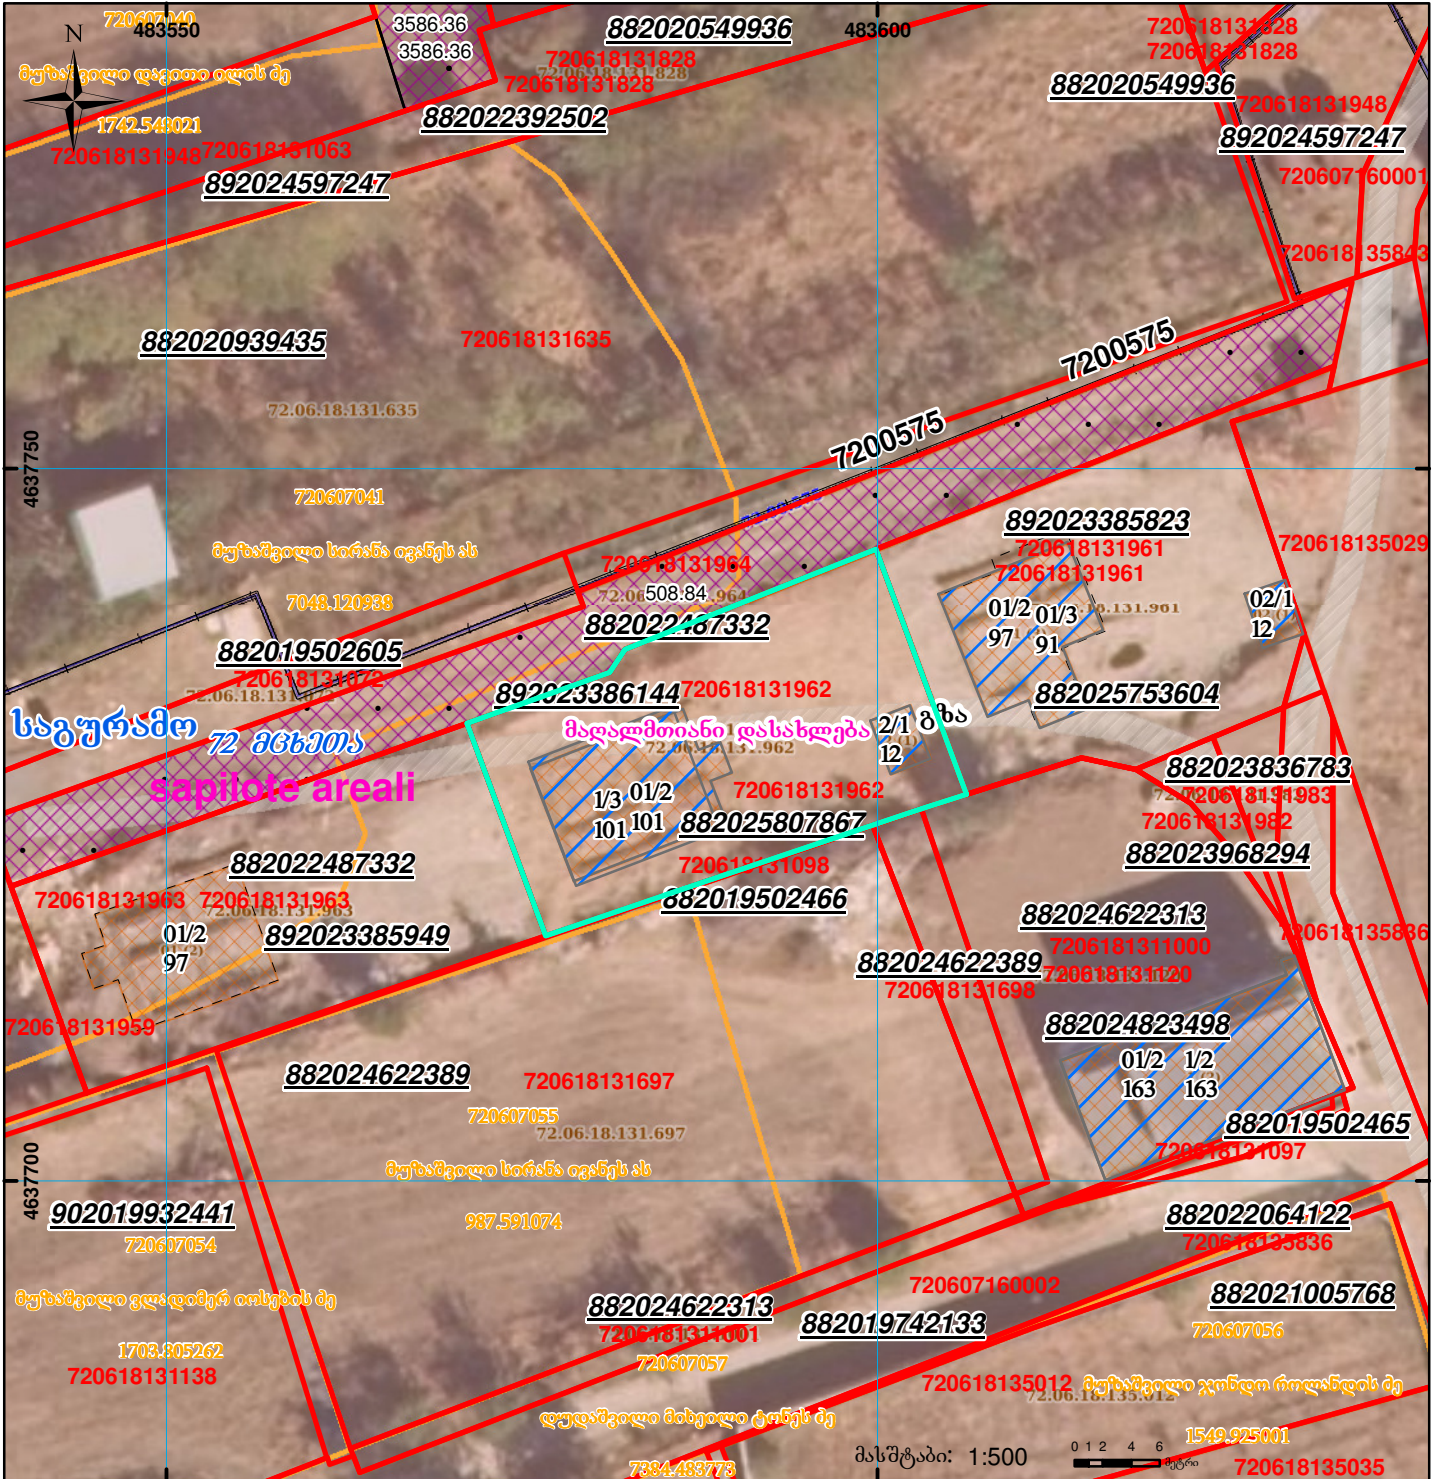

	შენობა-ნაგებობა, პირობითი ნომერი/სართულიანობა		ვალდებულება		სარეგისტრაციოდ წარმოდგენილი ნაკვეთი
	მიწის ნაკვეთის საკადასტრო საზღვარი		შენებარე ნაგებობა		საზობრივი ნაგებობა

UTM (საერთაშორისო) სისტემის კოორდ.