




საჯარო რეგისტრის
ეროვნული სააგენტო

საქართველოს იუსტიციის სამინისტრო
საჯარო რეგისტრის ეროვნული სააგენტო

საკადასტრო გეგმა

მიწის ნაკვეთის საკადასტრო კოდი: 01.17.14.003.187
განცხადების რეგისტრაციის ნომერი: 882010907587
მიწის ნაკვეთის ფართობი: 11888 კვ.მ.
დანიშნულება: არასასოფლო-სამეურნეო
მომზადების თარიღი 07.12.10

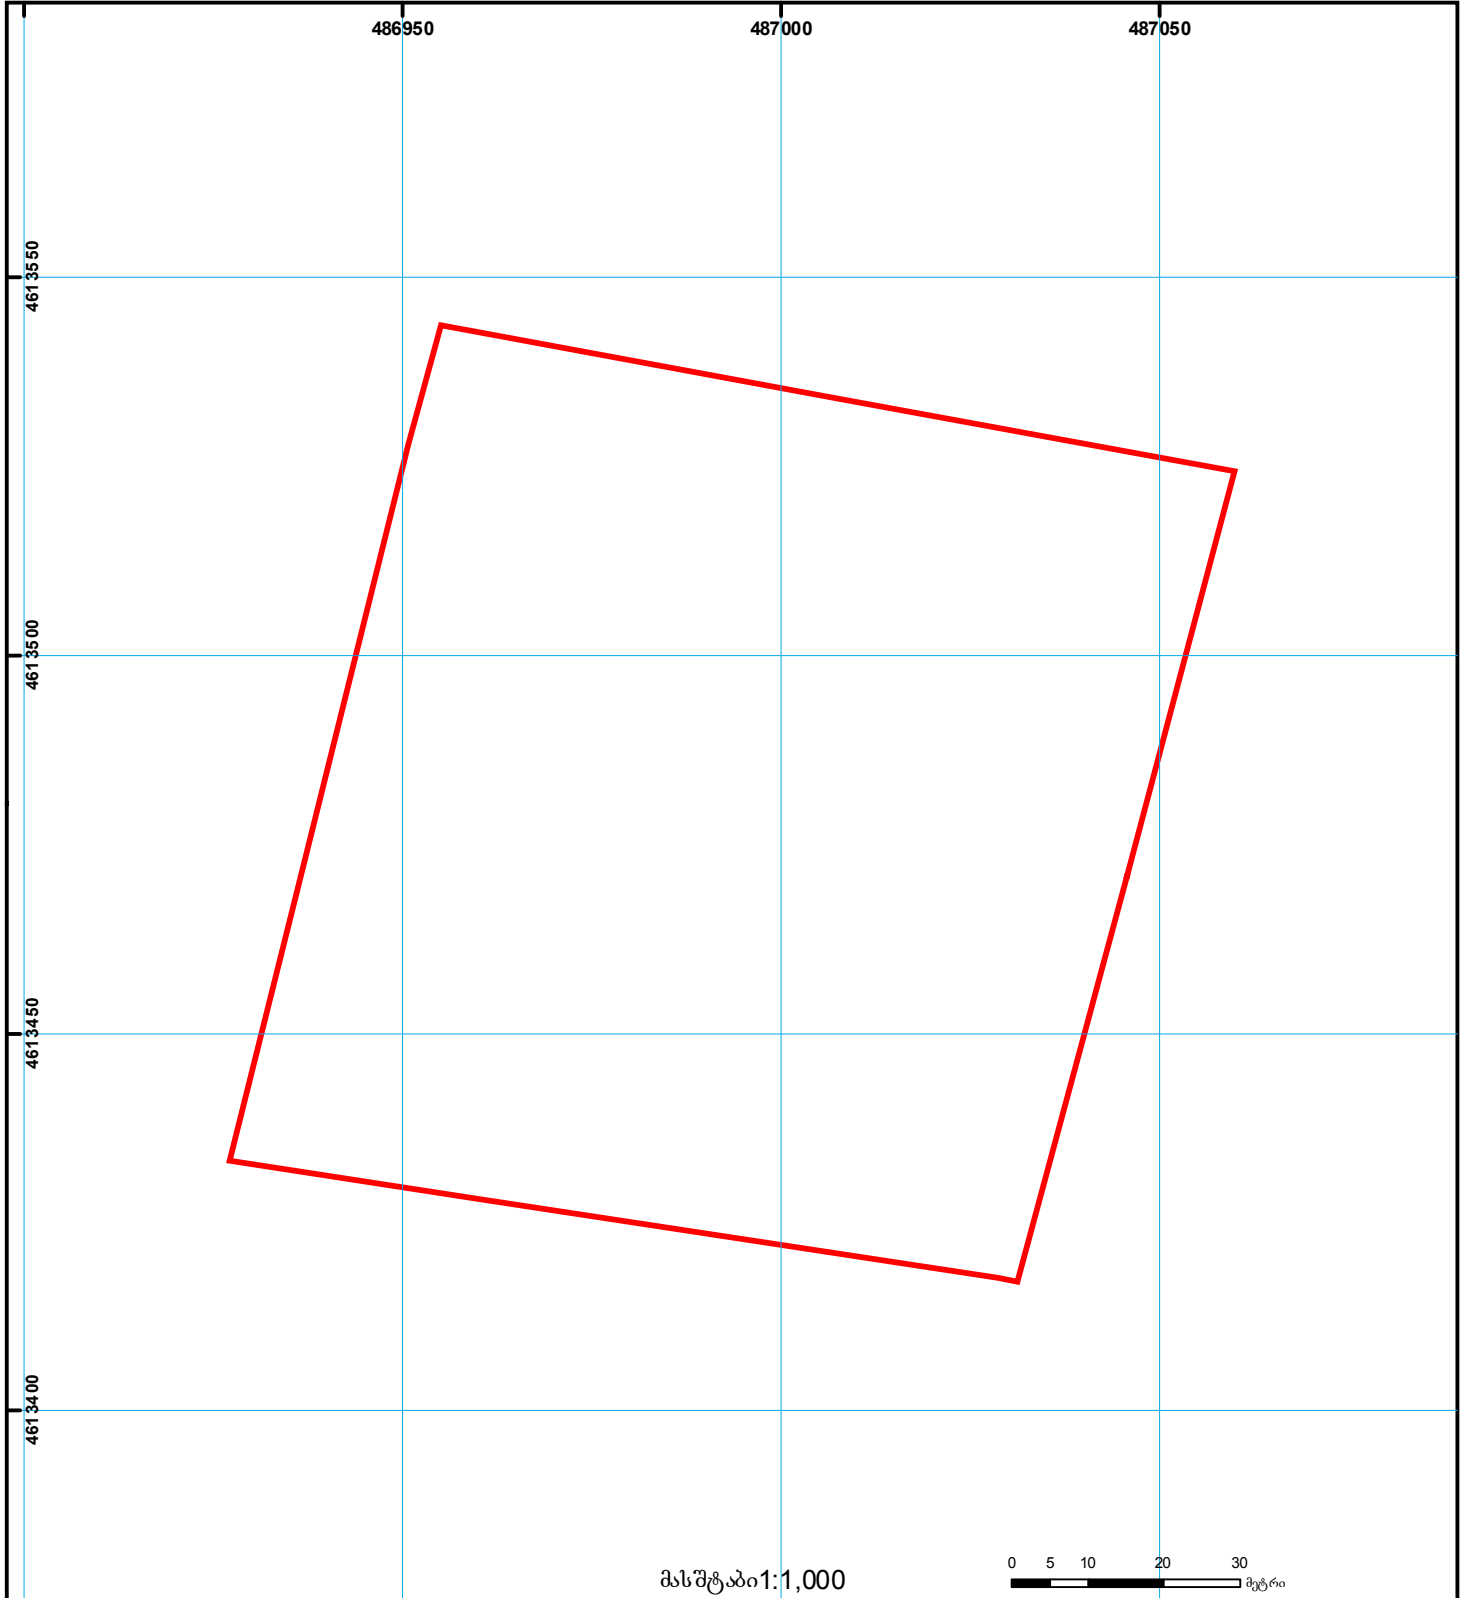

	შენიშვნა-ნაგებობა, პირობითი ნომერი/სართულიანობა		კალდებულება		საზოგადოებრივი ნაგებობა
	მიწის ნაკვეთის საკადასტრო საზღვარი		მშენებარე ნაგებობა		მიწისქვეშა ნაგებობა

0.00
00.0
UTM
(საერთაშორისო)
სისტემის კოორდ.