


მიწის ნაკვეთის საკადასტრო კოდი:  
 განცხადების რეგისტრაციის ნომერი:  
 მიწის ნაკვეთის ფართობი:  
 ღანიშნულება:

81 03 01 695  
 882020392912  
 7600 კვ.მ.

მომზადების თარიღი:

09.07.20

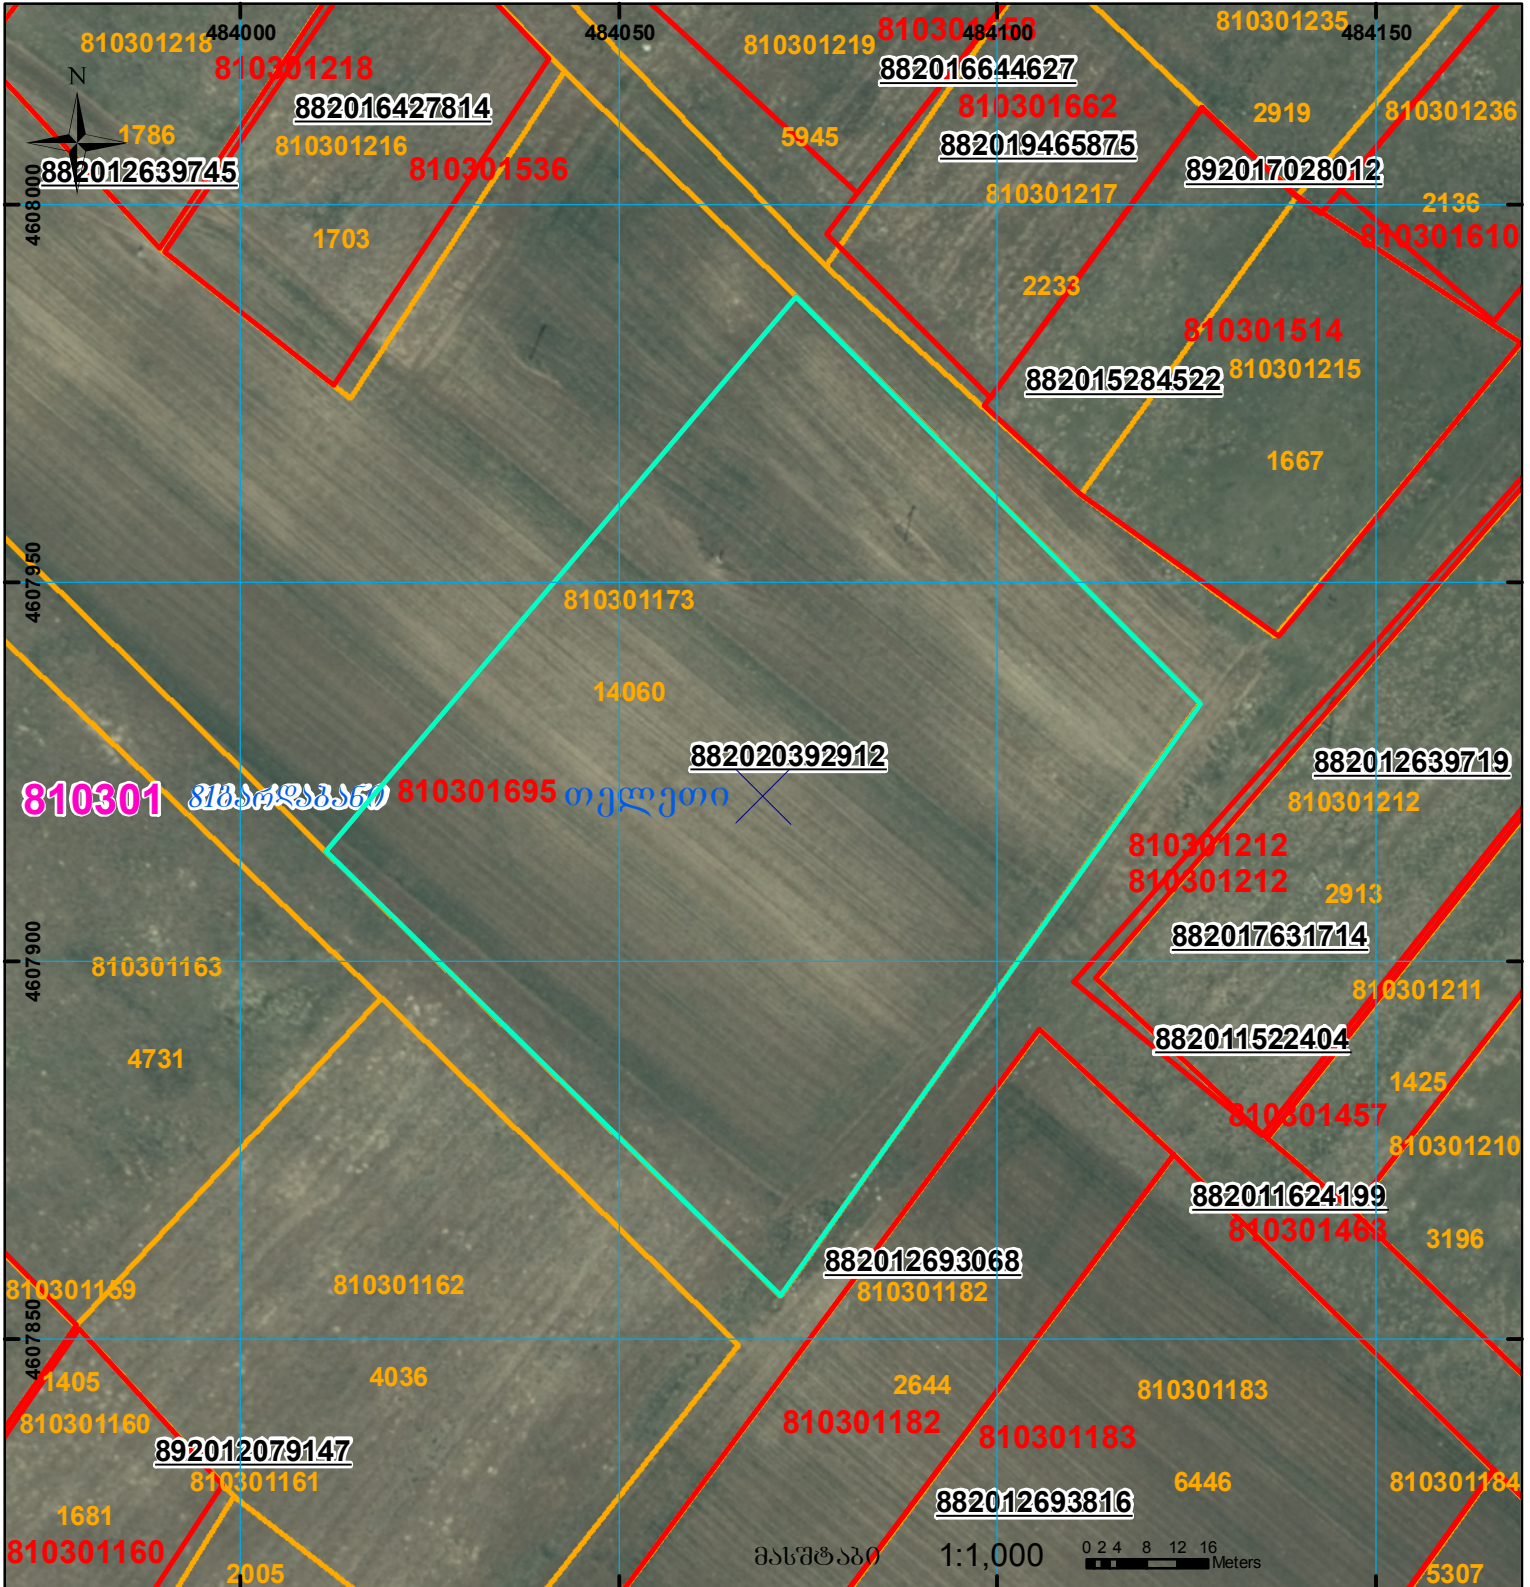

810301 მხარდაკანო 810301695 თელეთი

მასშტაბი 1:1,000

0 2 4 8 12 16 Meters

	შენიშნული ნაკვეთი, პირობითი ნომერი/სართულიანობა		კალდებულება		საზობრივი ნაკვეთობა
	მიწის ნაკვეთის საკადასტრო საზღვარი		შუენებარე ნაკვეთობა		

UTM (საერთაშორისო) სისტემის კოორდ.