




# საკადასტრო გეგმა

საქართველოს რეესტრის ეროვნული სააგენტო

საკადასტრო კოდი: **05.26.02.115**  
განცხადების ნომერი: **892023145551**  
მომზადების თარიღი: **27/10/2023**

ნაკვეთის დანიშნულება:  
ფართობი:

**არასასოფლო სამეურნეო**  
**5429 კვ.მ (WGS 84 / UTM zone 38N)**  
**5424 კვ.მ (WGS 84 / UTM zone 37N)**

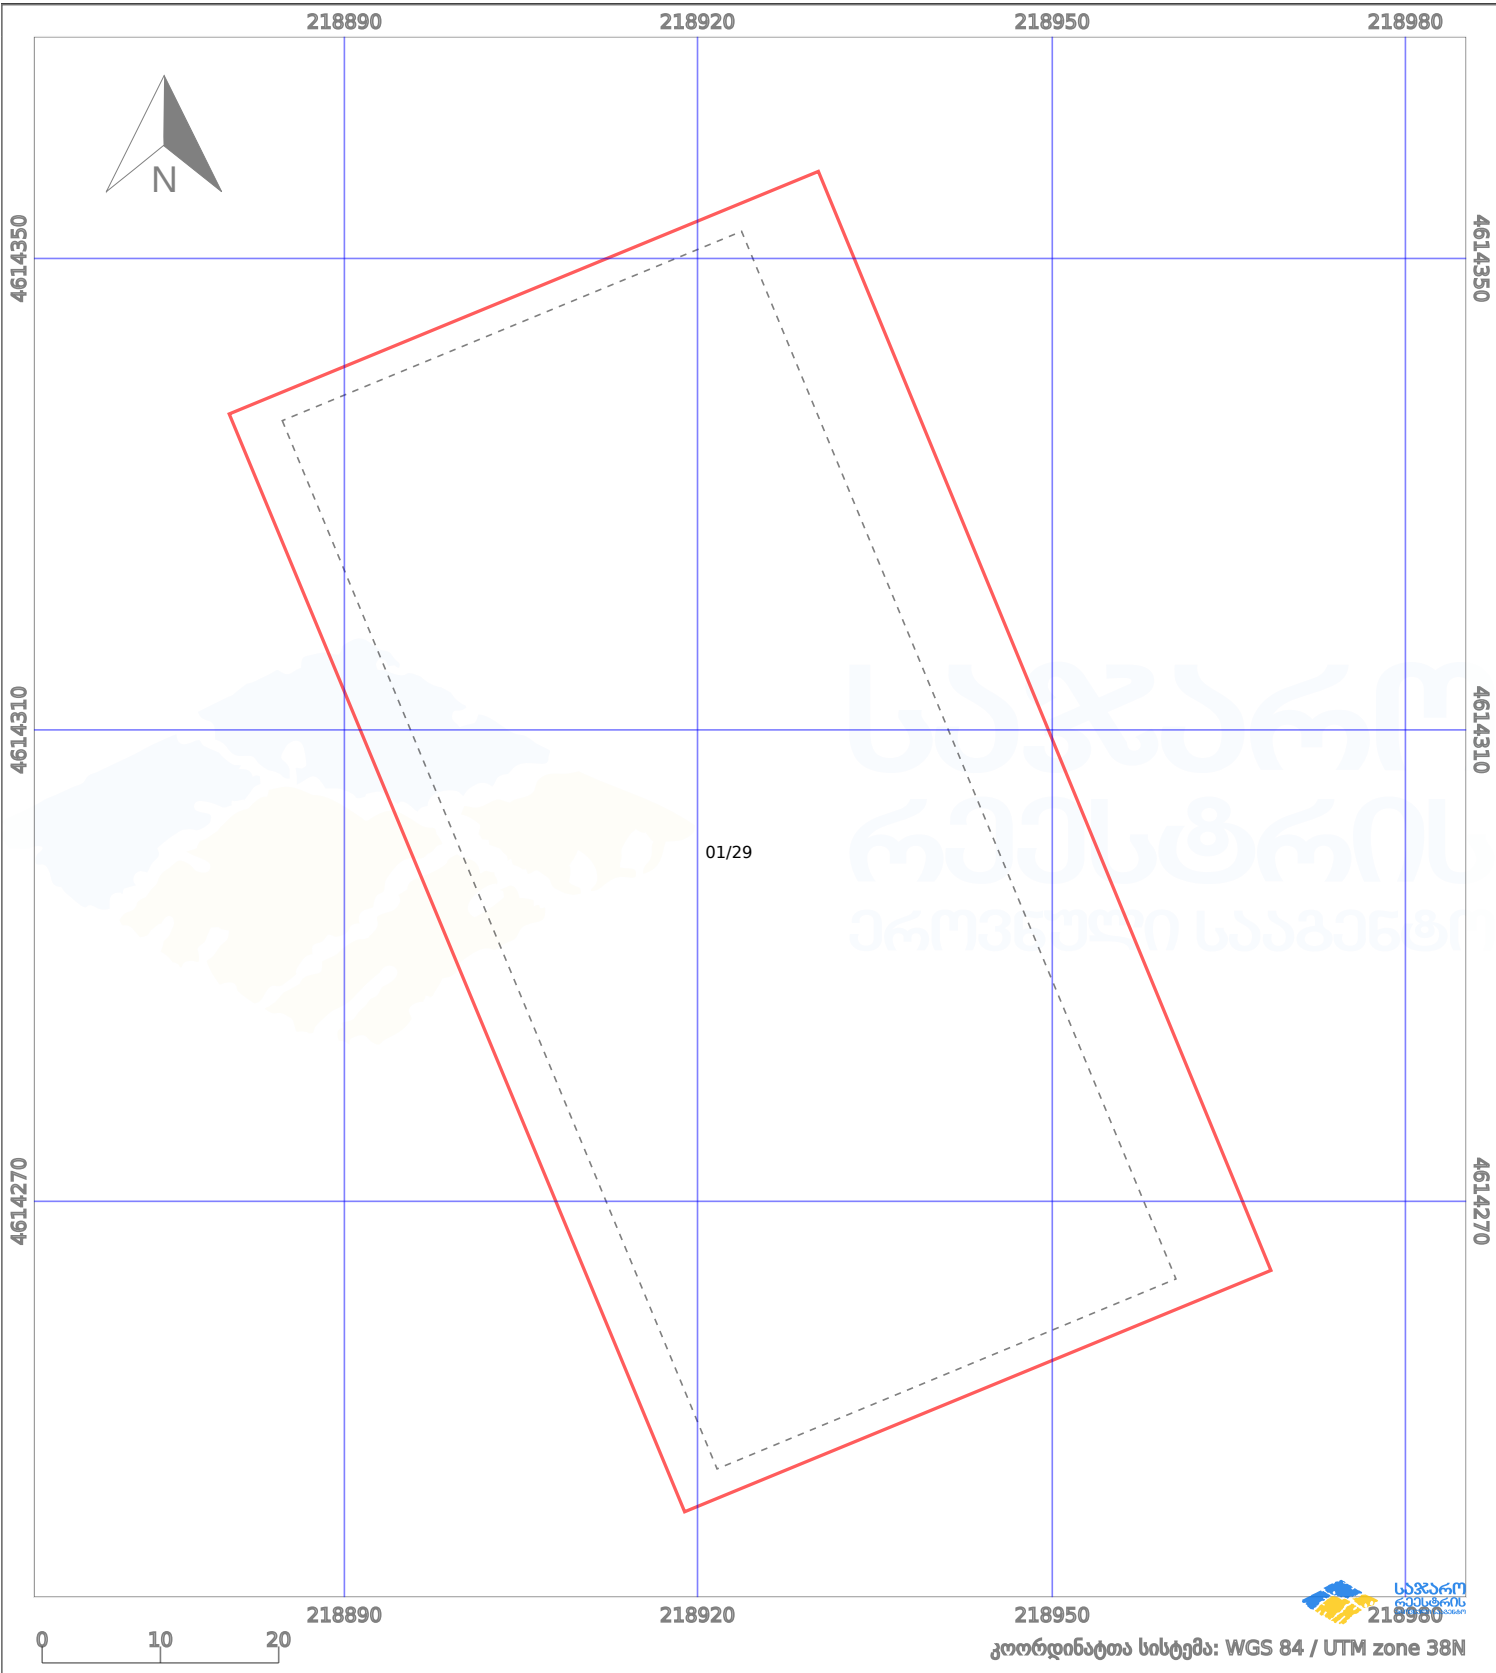

პირობითი აღნიშვნები:

- |  |                         |  |                    |  |                    |  |                |
|--|-------------------------|--|--------------------|--|--------------------|--|----------------|
|  | ნაკვეთის საზღვარი       |  | მშენებარე ნაკებობა |  | აშენებული ნაკებობა |  | ქარსაფარი ზოლი |
|  | საზოგადოებრივი ნაკებობა |  | ტყის ფონდი         |  | ვალდებულება        |  |                |