




მიწის ნაკვეთის საკადასტრო კოდი: 882022961988
 განცხადების რეგისტრაციის ნომერი: 01.72.14.282.001
 მიწის ნაკვეთის ფართობი: 147 კვ.მ.
 მომხმარებლის თარიღი: 22.12.22

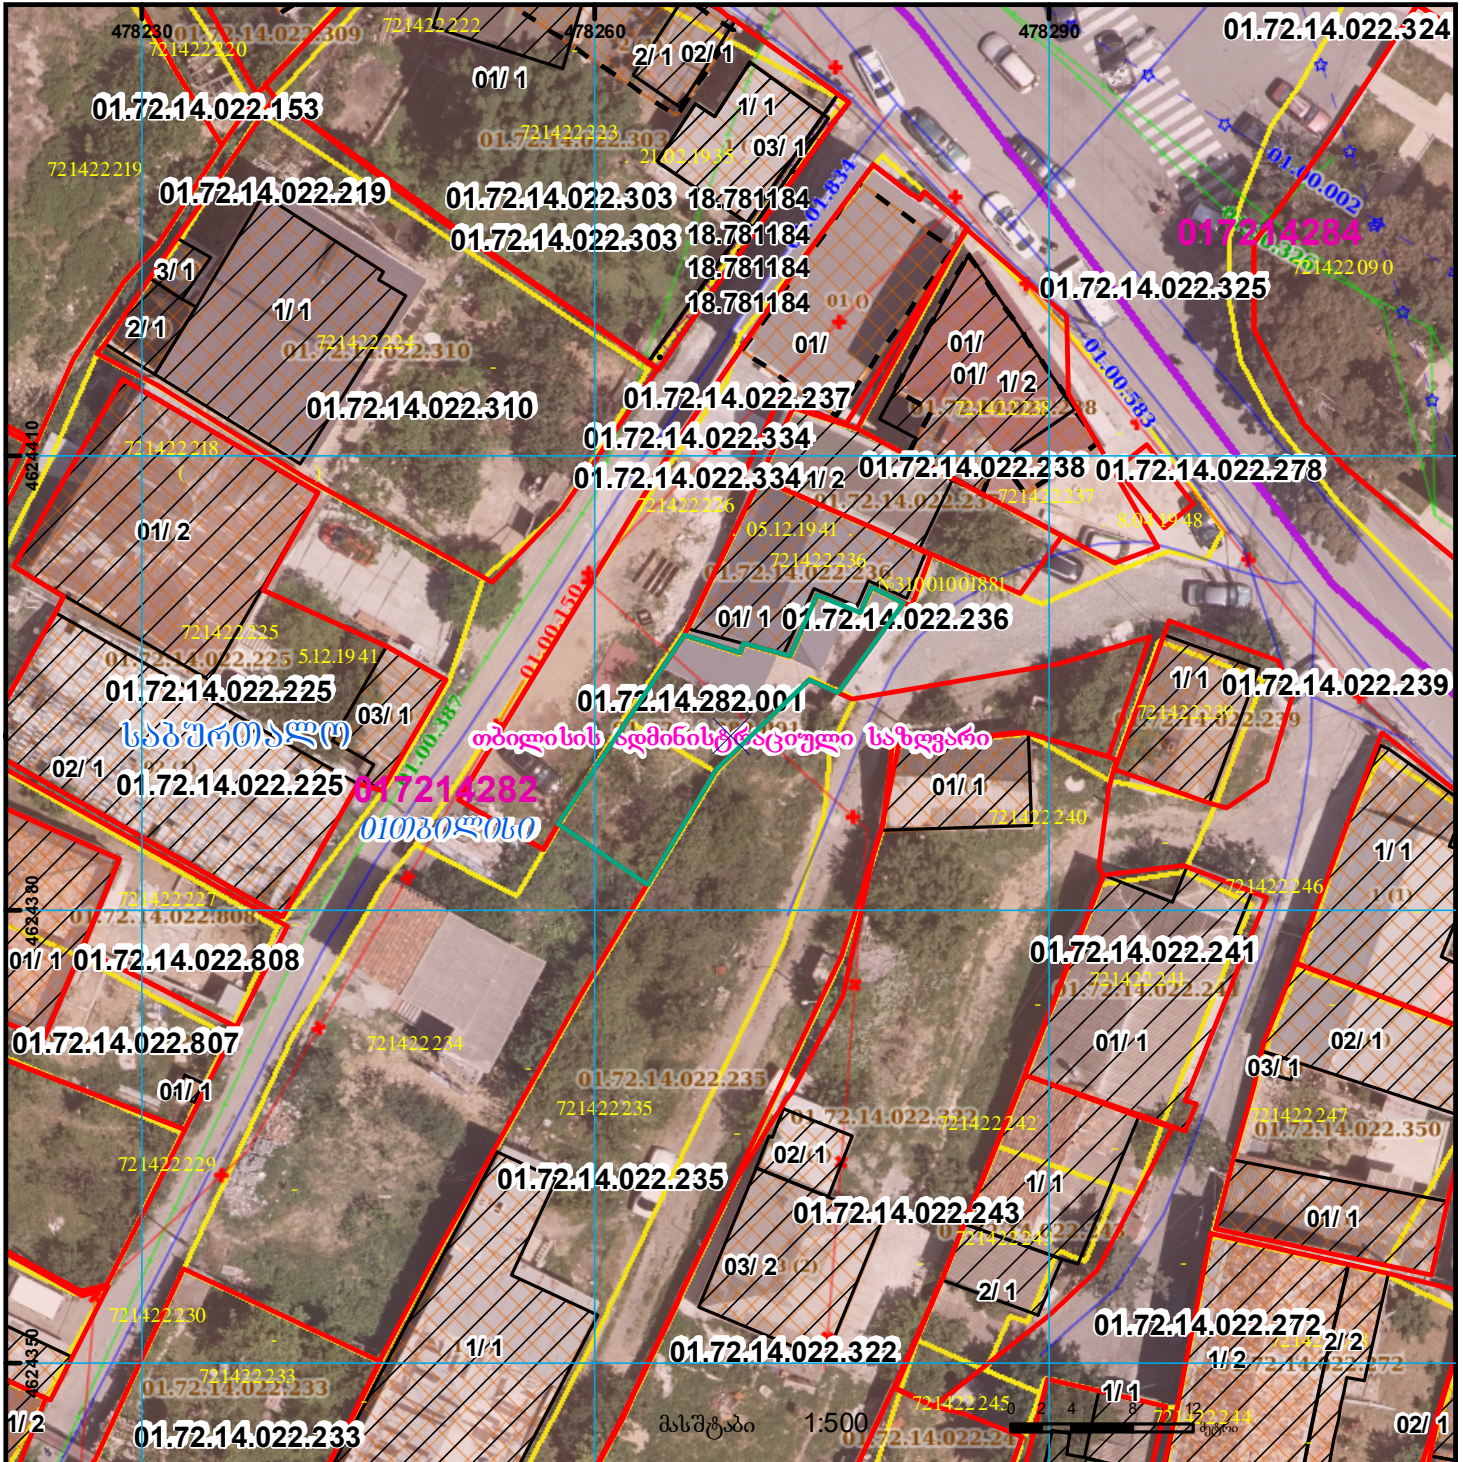

	შენობა-ნაგებობა, პირობითი ნომერი/სართულიანობა		ვალდებულება		საზობრივი ნაგებობა		0.00
	მიწის ნაკვეთის საკადასტრო საზღვარი		შენებარე ნაგებობა		მიწისქვეშა ნაგებობა		0.00