



# საკადასტრო გეგმა

საჯარო რეესტრის ეროვნული  
სააგენტო

საკადასტრო კოდი: 71.56.46.268

ნაკვეთის დანიშნულება:


სასოფლო-სამეურნეო

განცხადების ნომერი: 892024104531

ფართობი:

650 კვ.მ (WGS 84 / UTM zone 38N)

მომზადების თარიღი: 29/07/2024

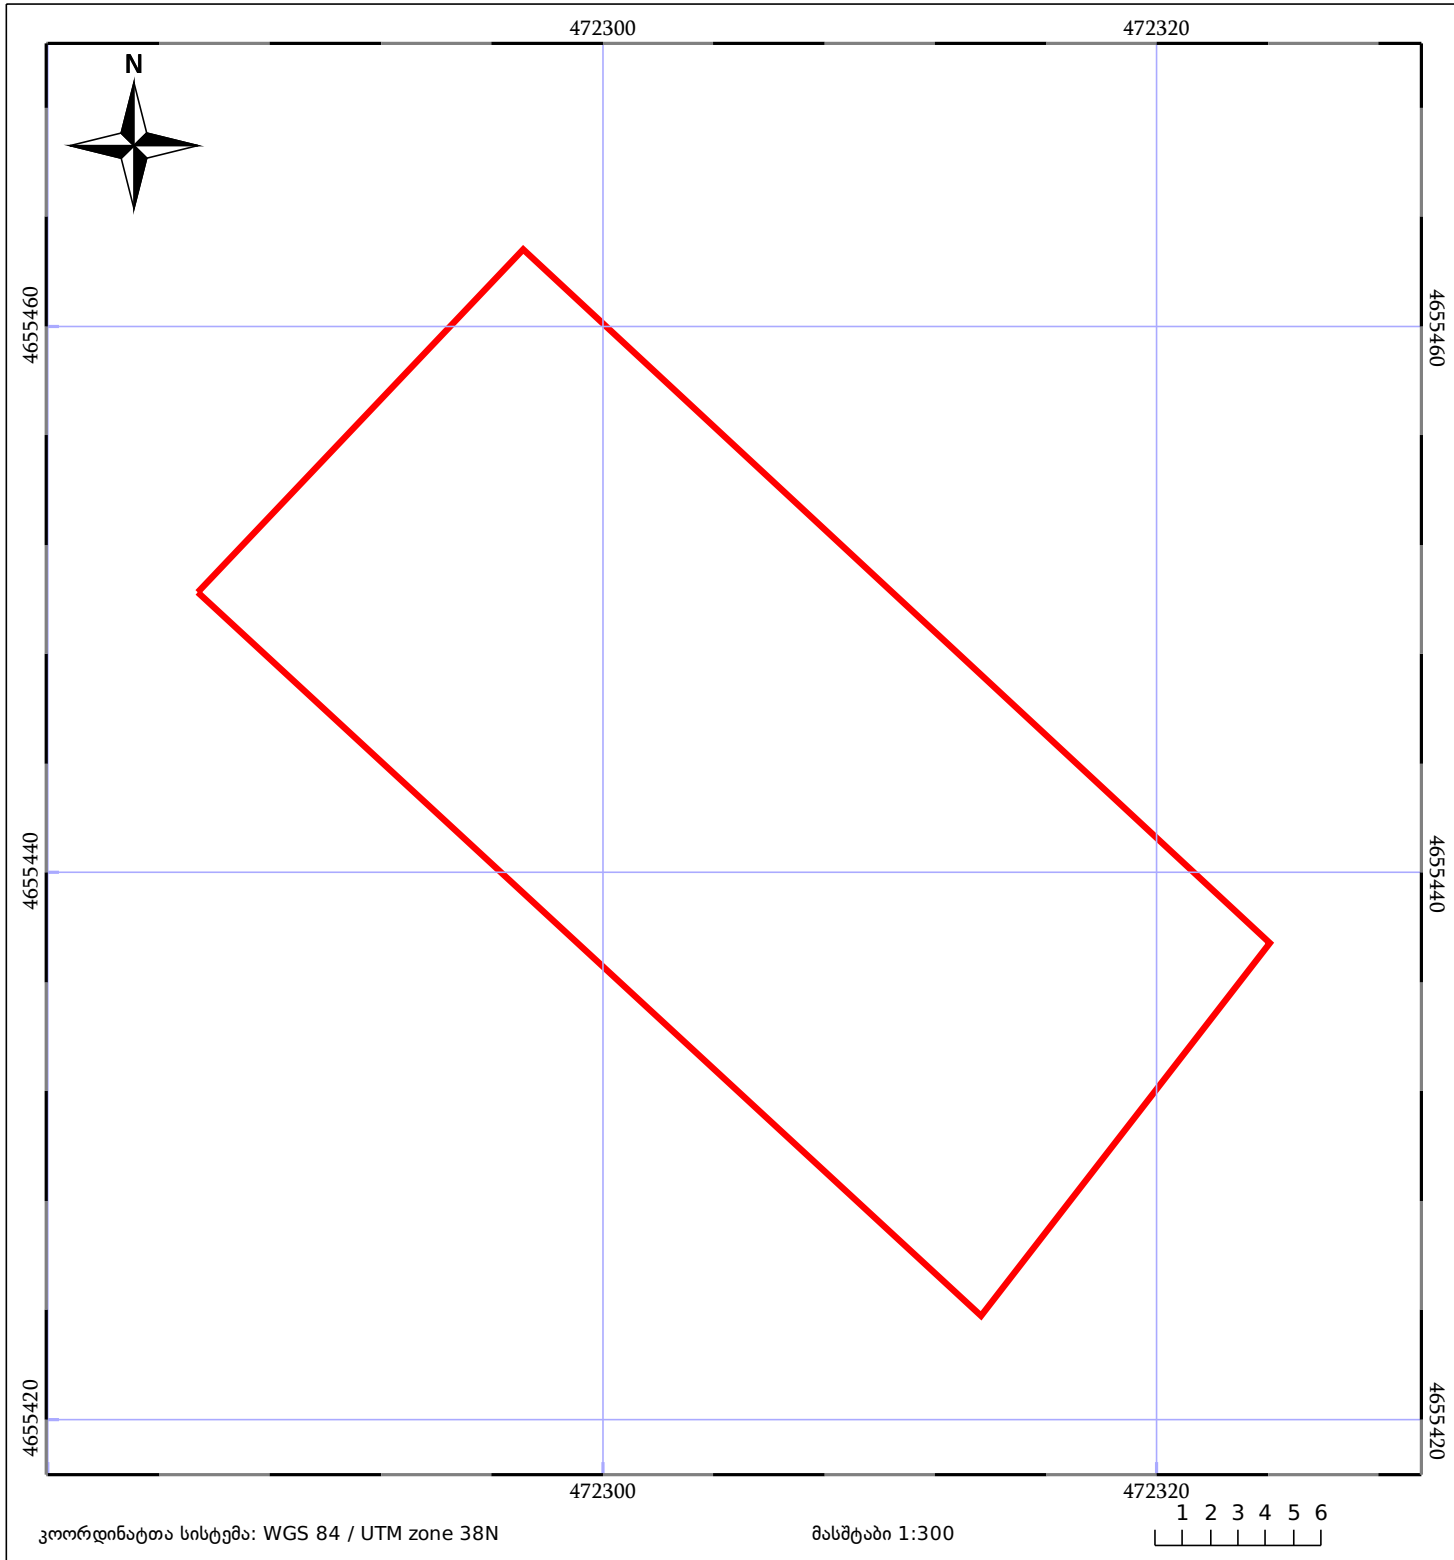

05/25 მშენებარე ნაგებობა	ნაკვეთის საკადასტრო საზღვარი	05/25 შენობა/ნაგებობა
ხაზობრივი ნაგებობა	ტყის ფონდი	ვალდებულება