




საქართველოს იუსტიციის სამინისტრო
საჯარო რეგისტრის ეროვნული სააგენტო

საკადასტრო გეგმა

საჯარო რეგისტრის
ეროვნული სააგენტო

მიწის ნაკვეთის საკადასტრო კოდი: 01.18.12.019.023
განცხადების რეგისტრაციის ნომერი: 882013391573
მიწის ნაკვეთის ფართობი: 2282 კვ.მ.
ღანიშნულება: არასასოფლო-სამეურნეო
პროექტის თარიღი 22.08.13

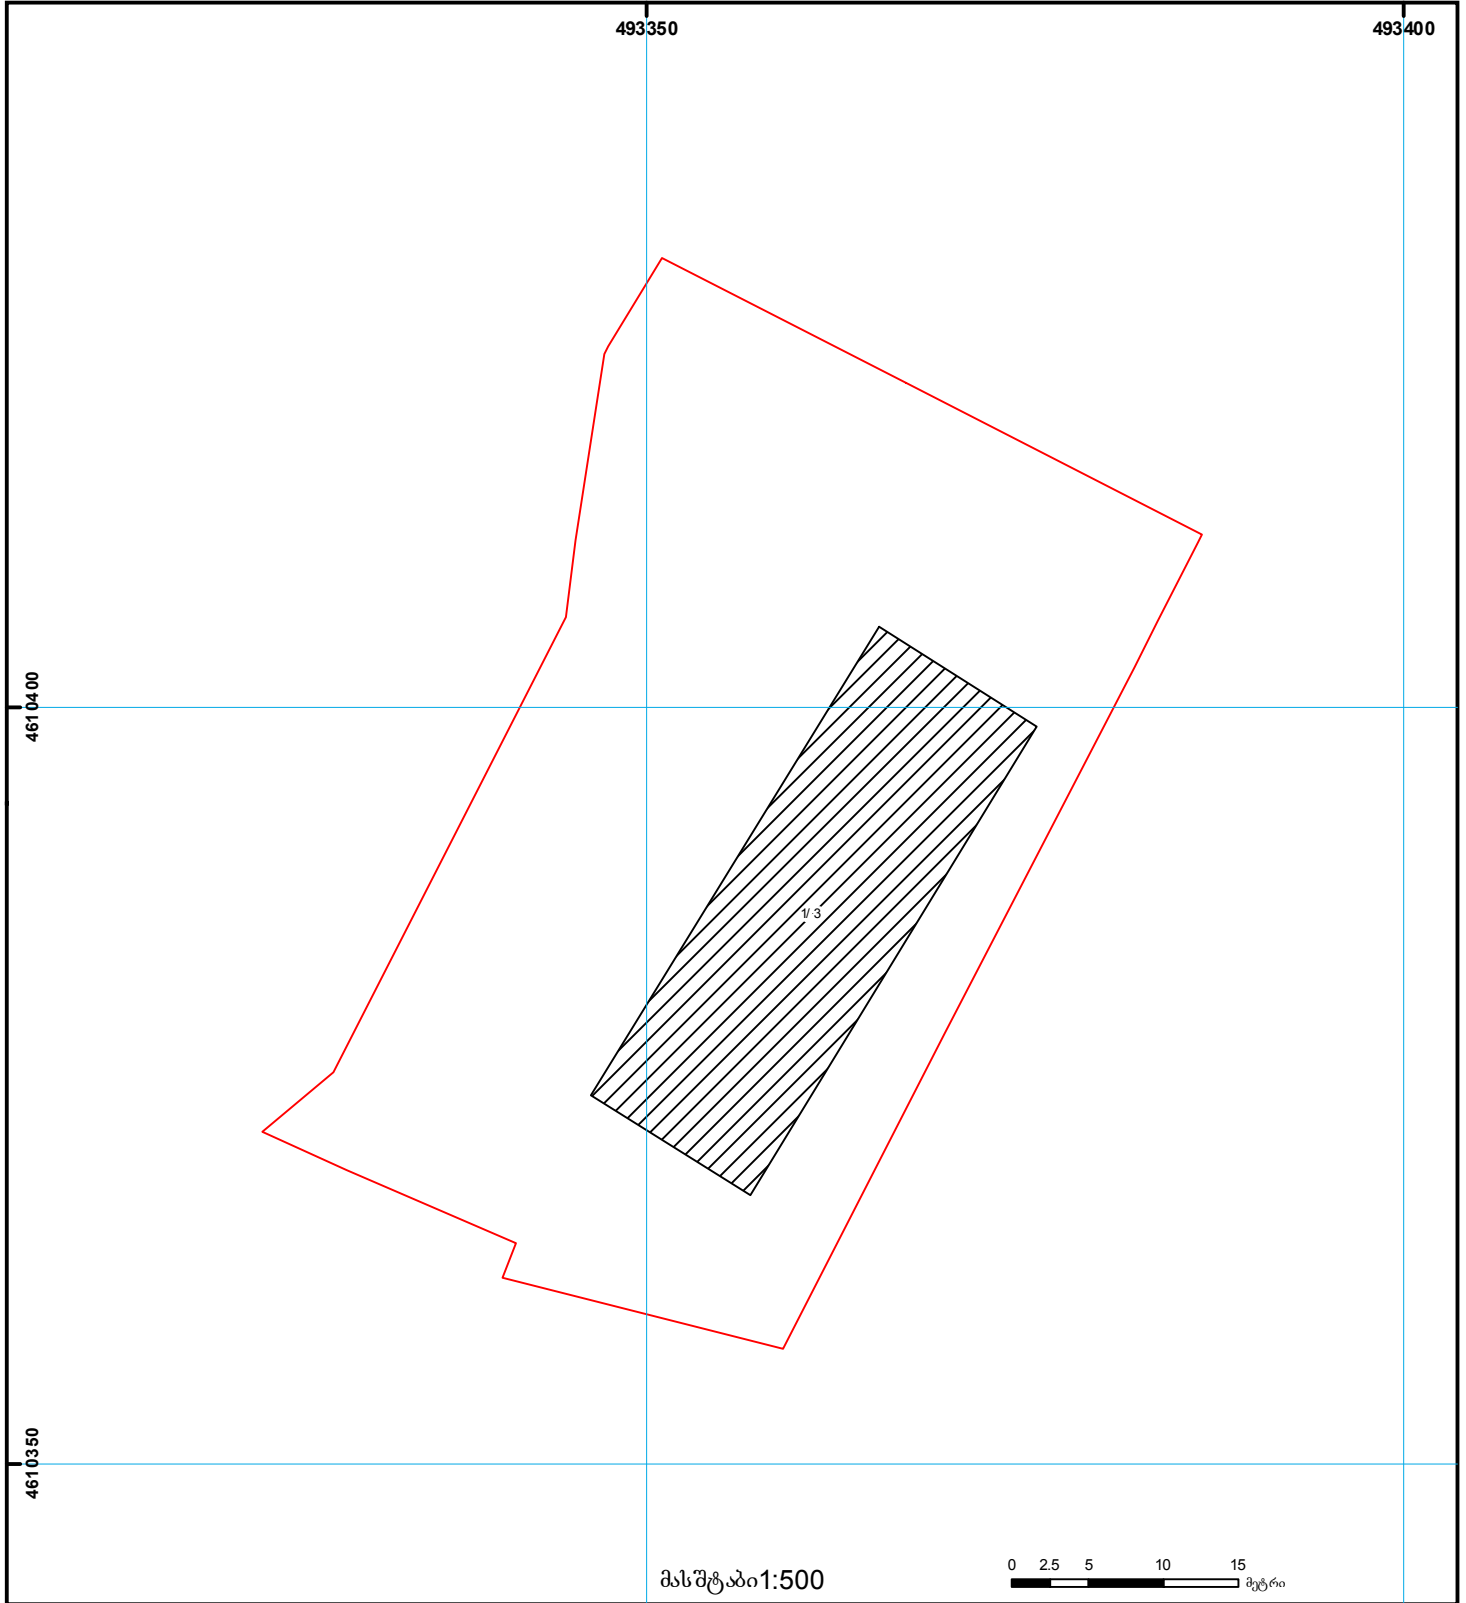

	შენიშნული ნაკვეთის პირობითი ნომერი/სართულიანობა		ვალდებულება		საზღვრივი ნაკვეთის ნაკვეთი	 000 (საერთაშორისო) სისტემის კოორდ.
	მიწის ნაკვეთის საკადასტრო საზღვარი		მშენებარე ნაკვეთი		მიწის ქვეშა ნაკვეთი	