


ზედგება წარმოებაში მყოფ მონაცემებთან 882021407075
ნაკვეთი იდენტიფიკაცია, იცვლება განაშენიანება

მიწის ნაკვეთის საკადასტრო კოდი: 01.19.36.014.512
 განცხადების რეგისტრაციის ნომერი: 882021407035
 მიწის ნაკვეთის ფართობი: 9646 კვ.მ.
 დანიშნულება:
 მომხატვის თარიღი: 18.06.21

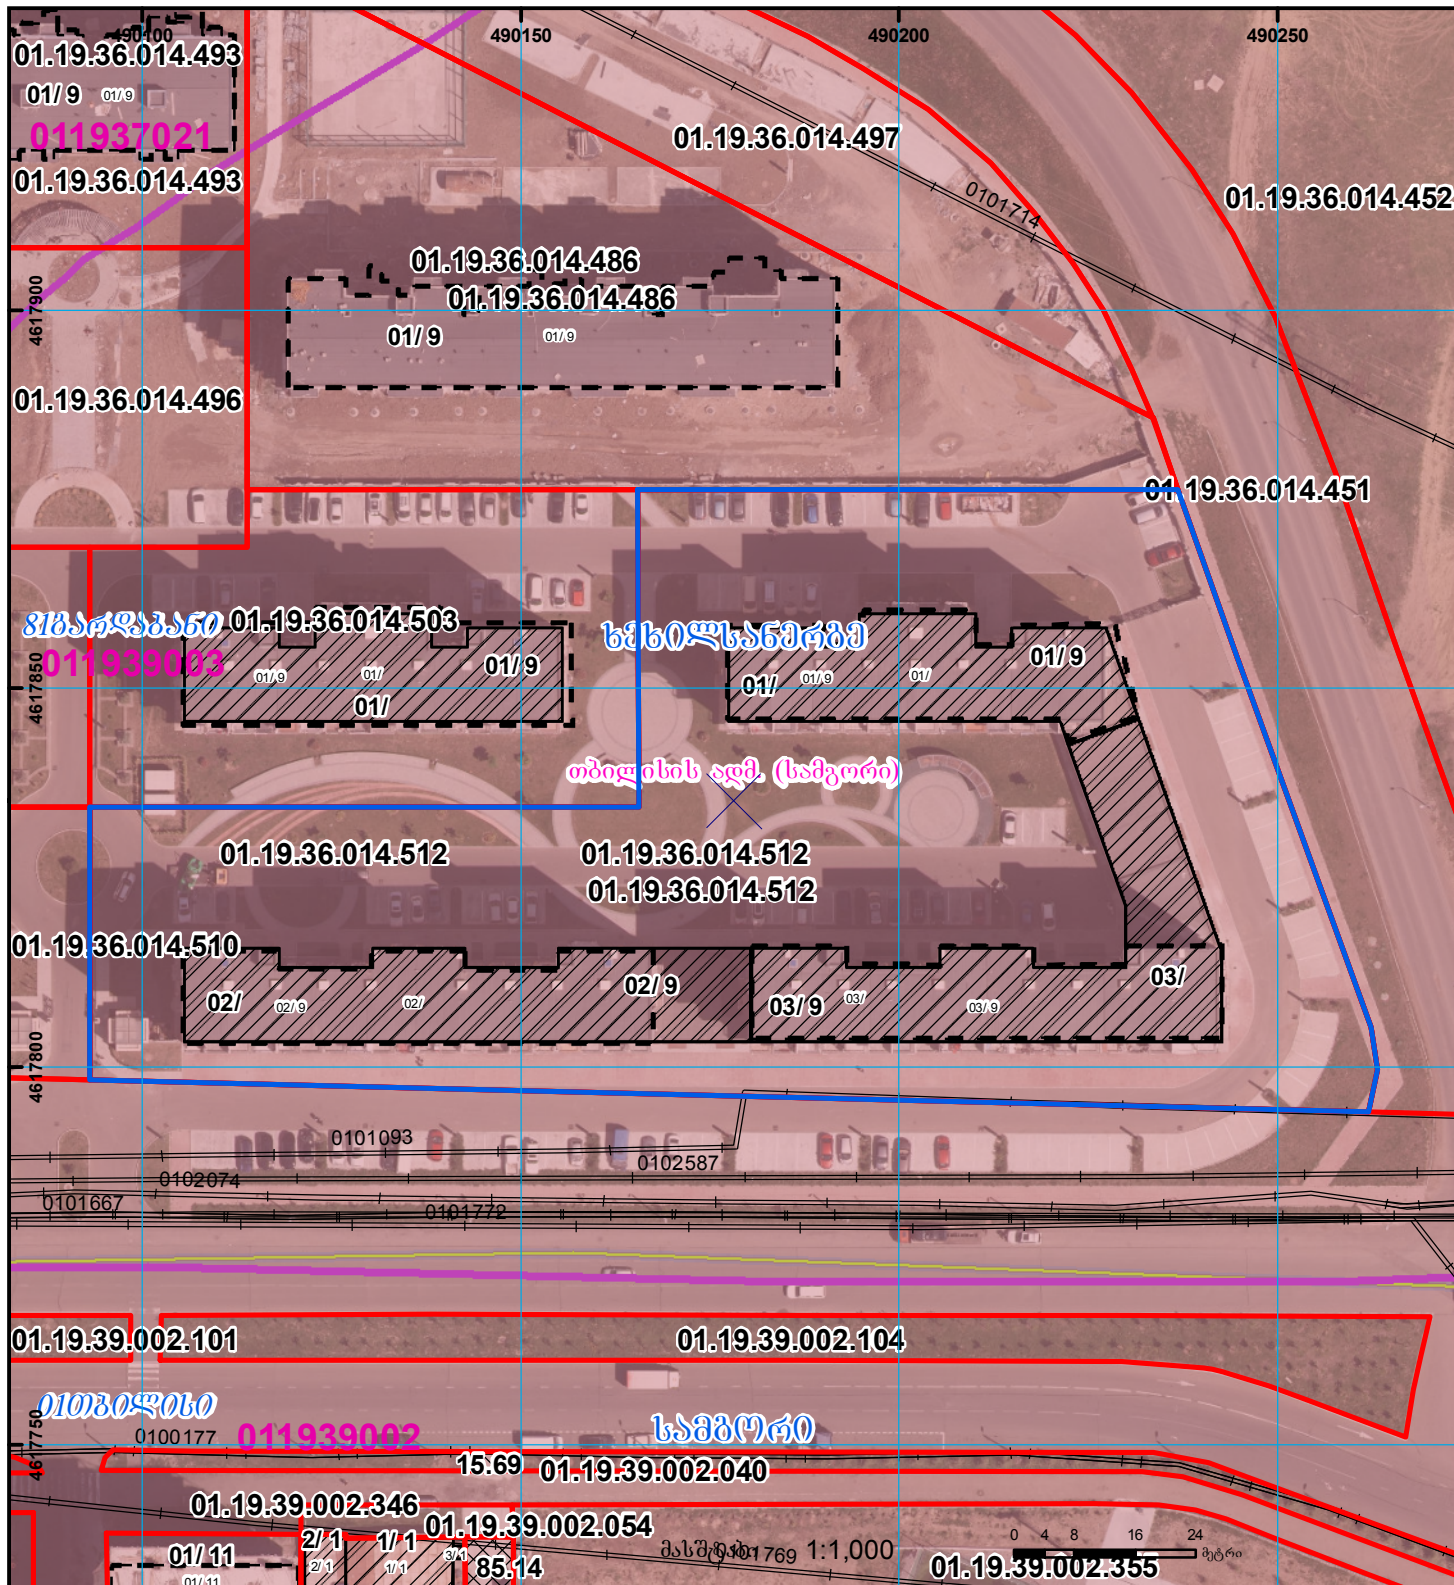

	შენიშვნა-ნაგებობა, პირობითი ნომერი/სართულიანობა		ვალიგებულება		საზოხრთივი ნაგებობა	0.00 00.0 UTM (საერთაშორისო) სისტემის კოორდ.
	მიწის ნაკვეთის საკადასტრო საზღვარი		მშენებარე ნაგებობა		მიწისკვეთა ნაგებობა	