


მიწის ნაკვეთის საკადასტრო კოდი: 53 08 41 503
 განცხადების რეგისტრაციის ნომერი: 882022216444
 მიწის ნაკვეთის ფართობი: 1000 კვ.მ.
 მომზადების თარიღი: 31.03.22

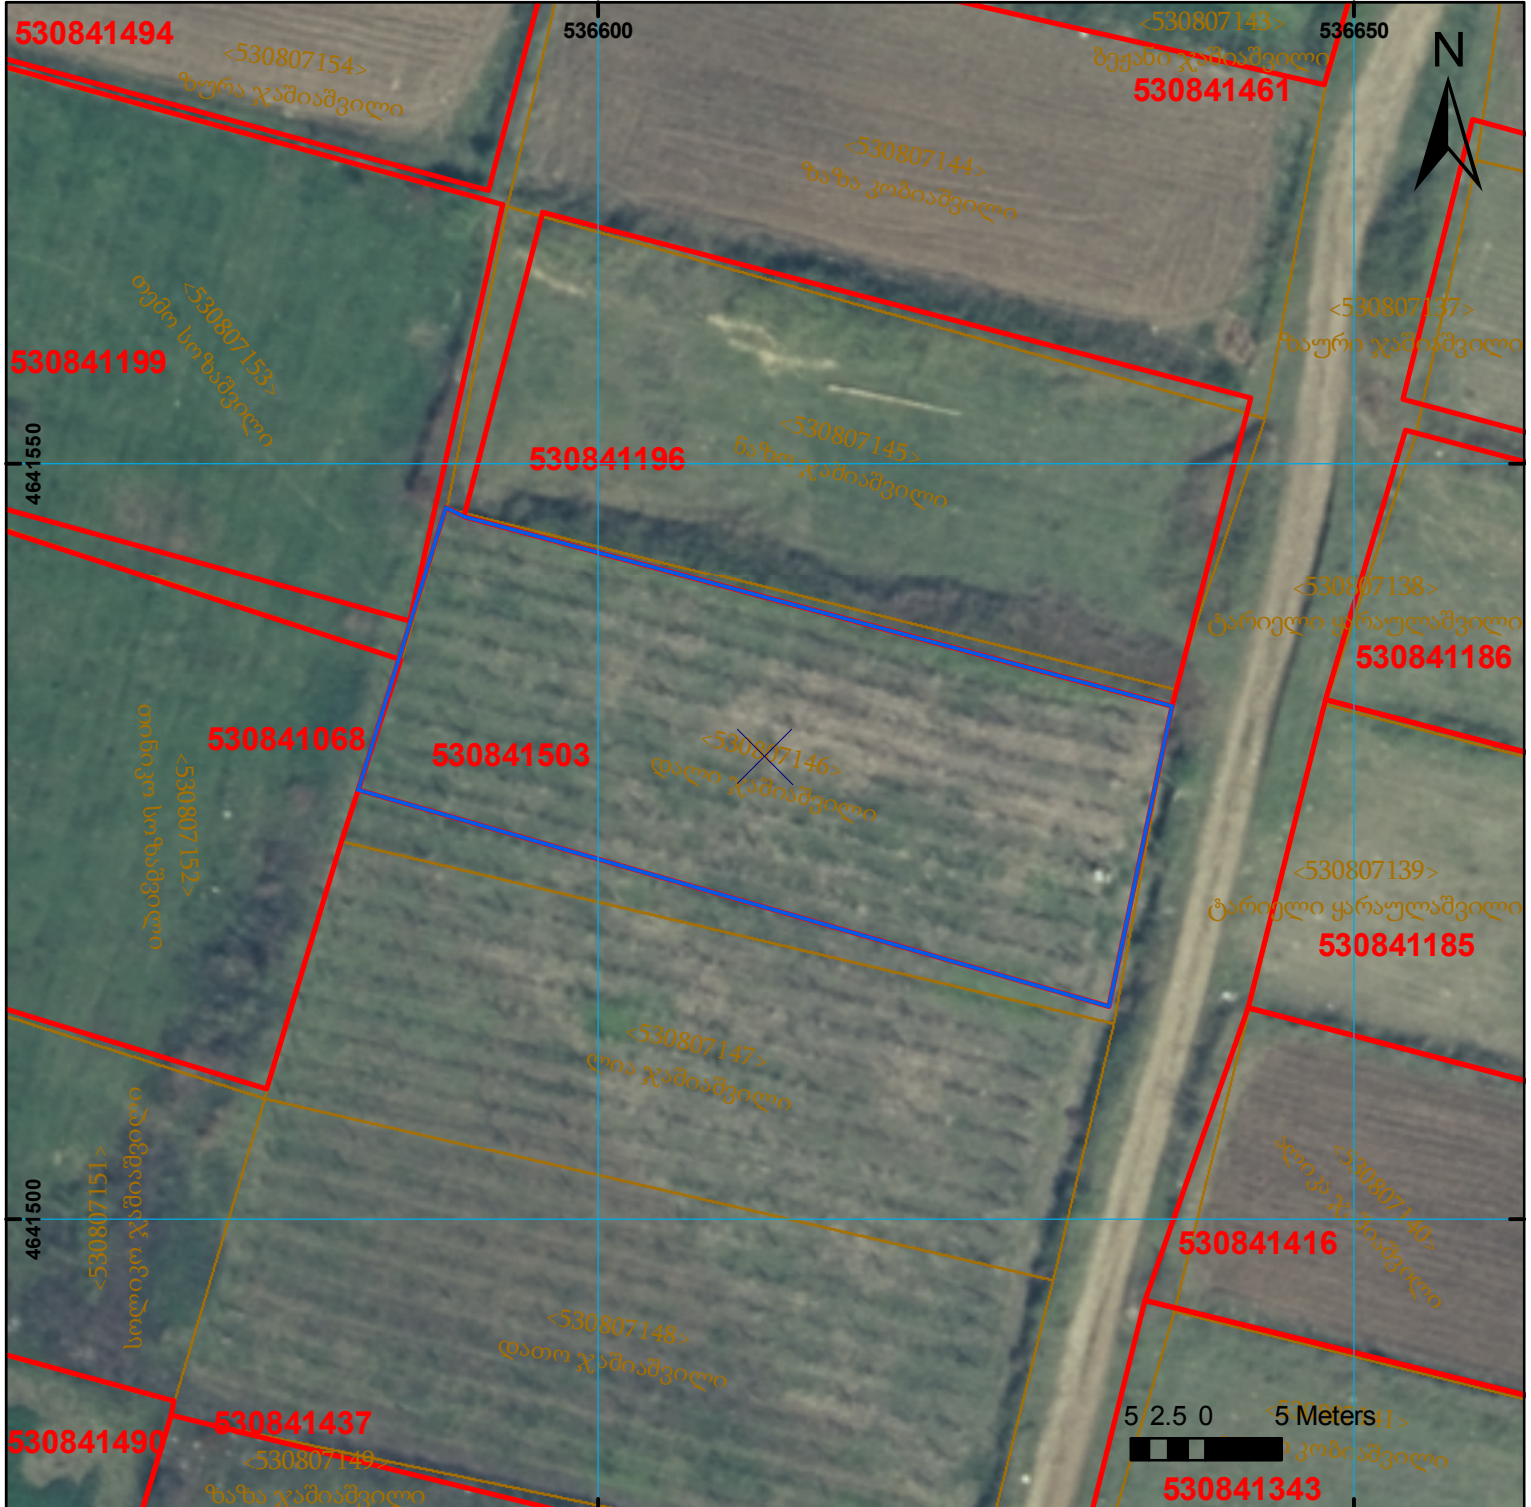

	შენიშვნა-ნაგებობა, პირობითი ნომერი/სართულიანობა		ვალდებულება		საზობრივი ნაგებობა
	მიწის ნაკვეთის საკადასტრო საზღვარი		შუენებარე ნაგებობა		

000 008
 UTM (საერთაშორისო) სისტემის კოორდ.