




**საჯარო რეესტრის ეროვნული სააგენტოს  
მცხეთის სარეგისტრაციო სამსახური  
საკადასტრო გეგმა**

მიწის ნაკვეთის საკადასტრო კოდი: 72 12 04 049  
 განცხადების რეგისტრაციის ნომერი: 882008219691  
 მიწის ნაკვეთის ფართობი: 1001 კვ.მ.  
 დანიშნულება: სასოფლო-სამეურნეო  
 კატეგორია:  
 მოქმადების თარიღი: 15.07.08

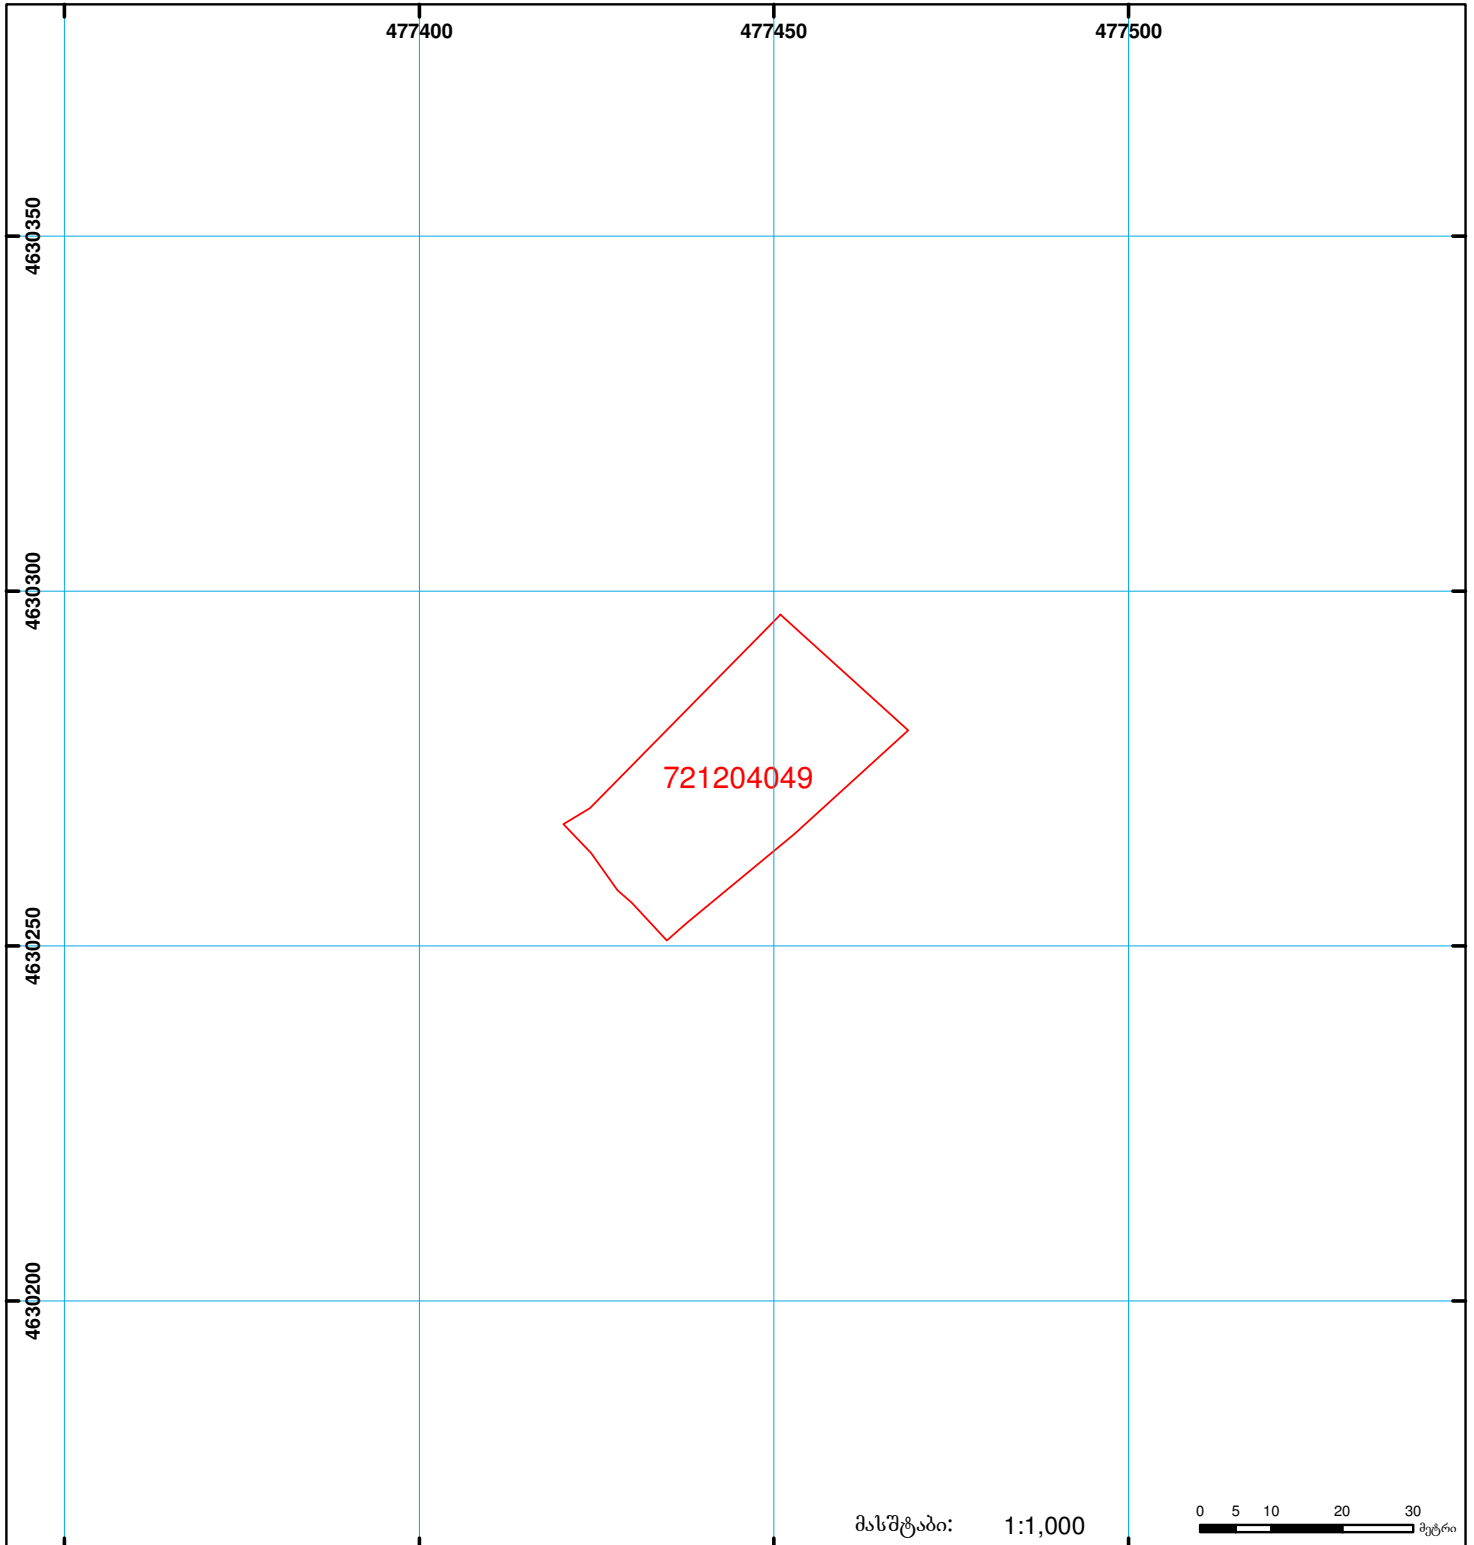

	შენიშნა-ნაგებობა, პირობითი ნომერი/სართულიანობა		სერვიტუტი		საზობრივი ნაგებობა	 UTM (საერთაშორისო) სისტემის კოდრი.
	მიწის ნაკვეთის საკადასტრო საზღვარი		მშენებარე ნაგებობა			