




უძღვეს რეგისტრირებულ მონაცემთან -340262348
ძალადის ვერსია და ელ ვერსია განსხვავდება ერთმანეთისგან

მიწის ნაკვეთის საკადასტრო კოდი: 34 02 62 415
განცხადების რეგისტრაციის ნომერი: 892018077884
მიწის ნაკვეთის ფართობი: 14037 კვ.მ.
დანიშნულება:
კატეგორია:
მომზადების თარიღი: 05.11.18

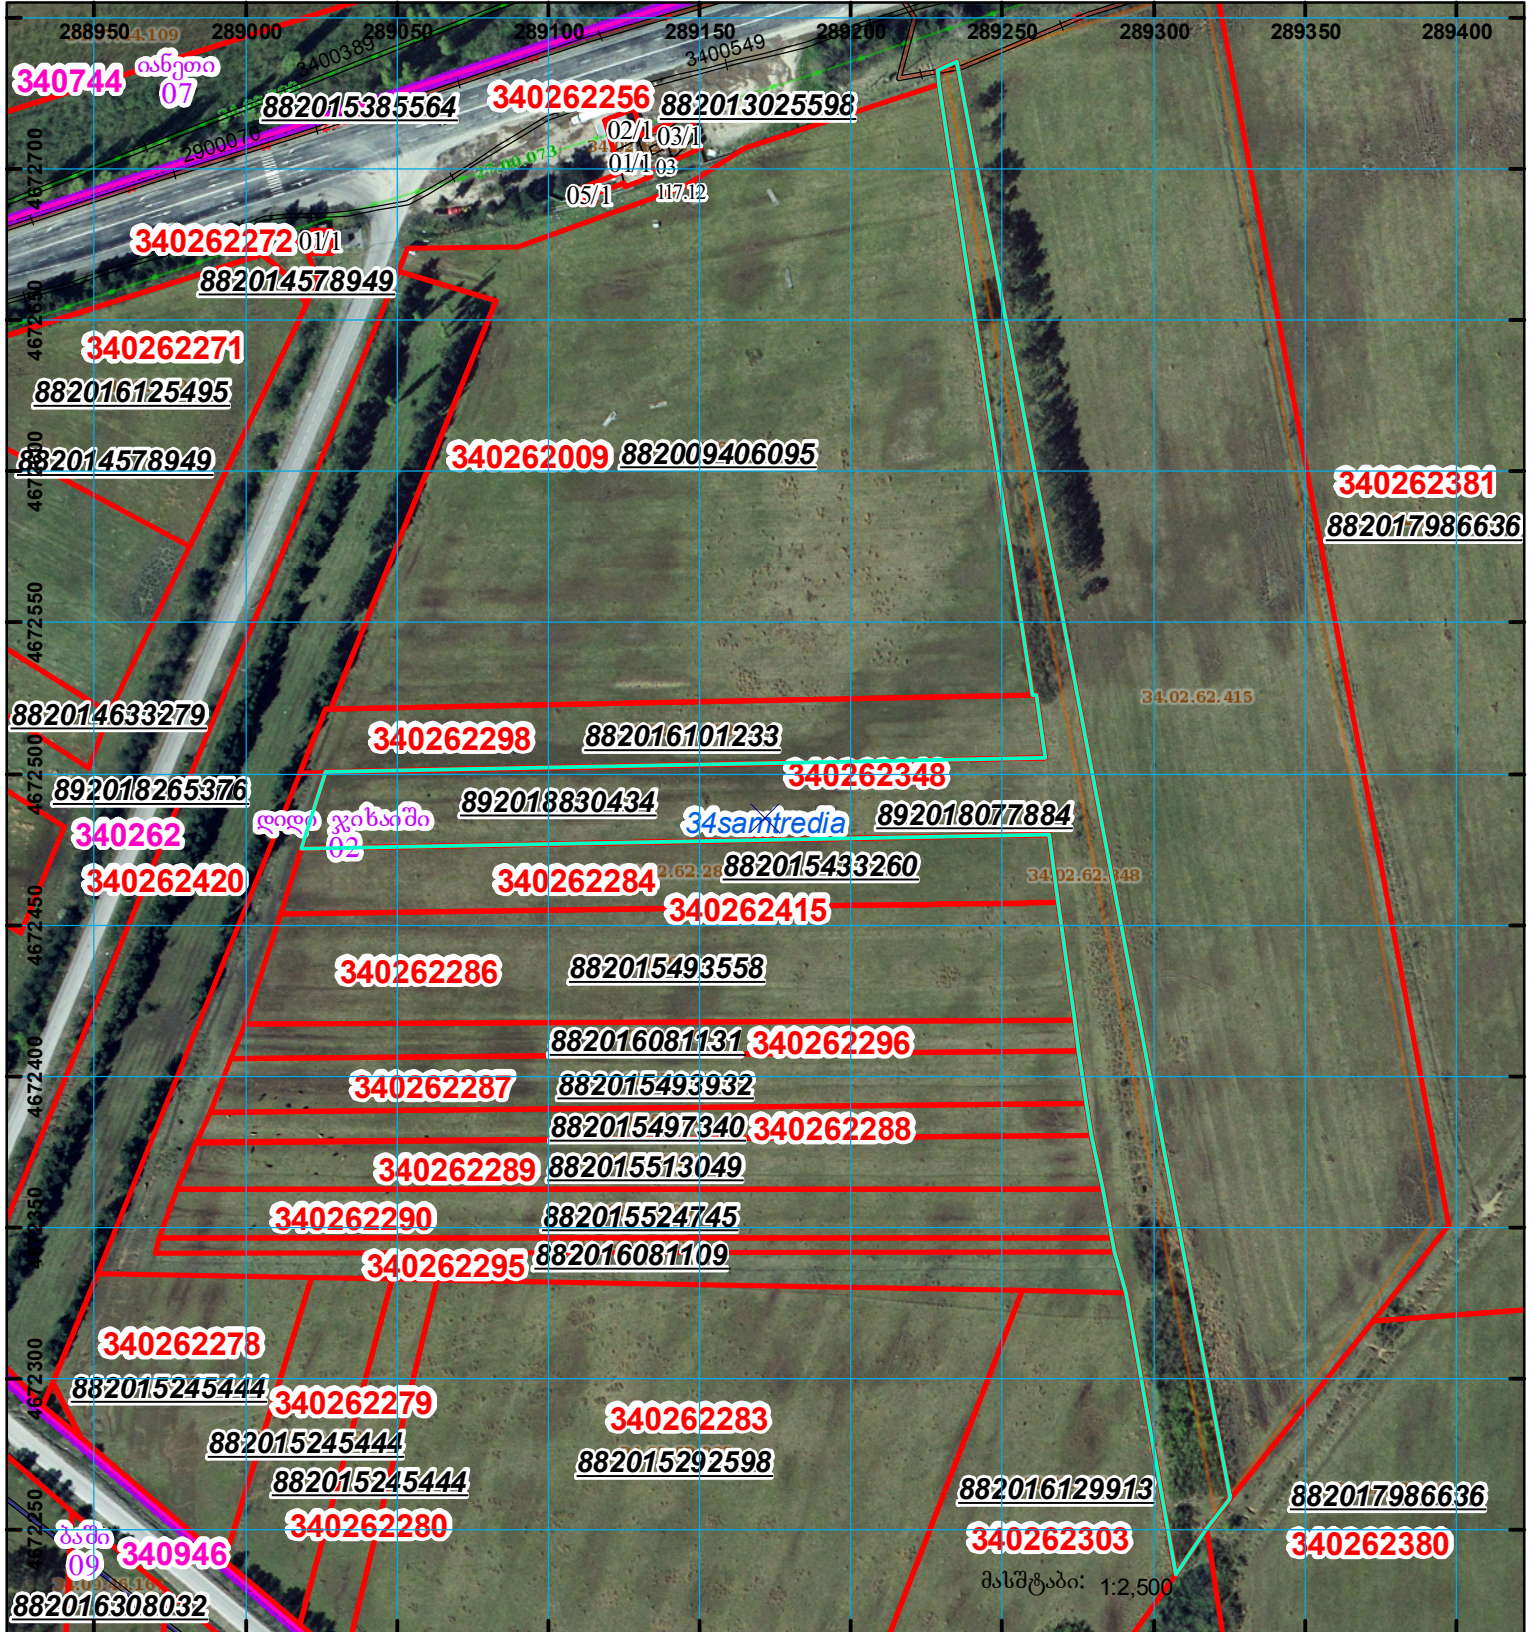

	შენიშნული ნაკვეთი, პირობითი ნომერი/სართულიანობა		კალდებულება		საზღვრული ნაკვეთი	 0.00 UTM (საერთაშორისო) სისტემის კოორდ.
	მიწის ნაკვეთის საკადასტრო საზღვარი		შენიშნული ნაკვეთი			