




მიწის ნაკვეთის საკადასტრო კოდი: 71 64 84 043
ბანცხალების რეგისტრაციის ნომერი: 882019255527
მიწის ნაკვეთის ფართობი: 1200 კვ.მ.
დანიშნულება:
კატეგორია:
მოგზაურობის თარიღი: 08.04.19



შენიშვნა-ნაგებობა,
პირობითი ნომერი/სართულიანობა

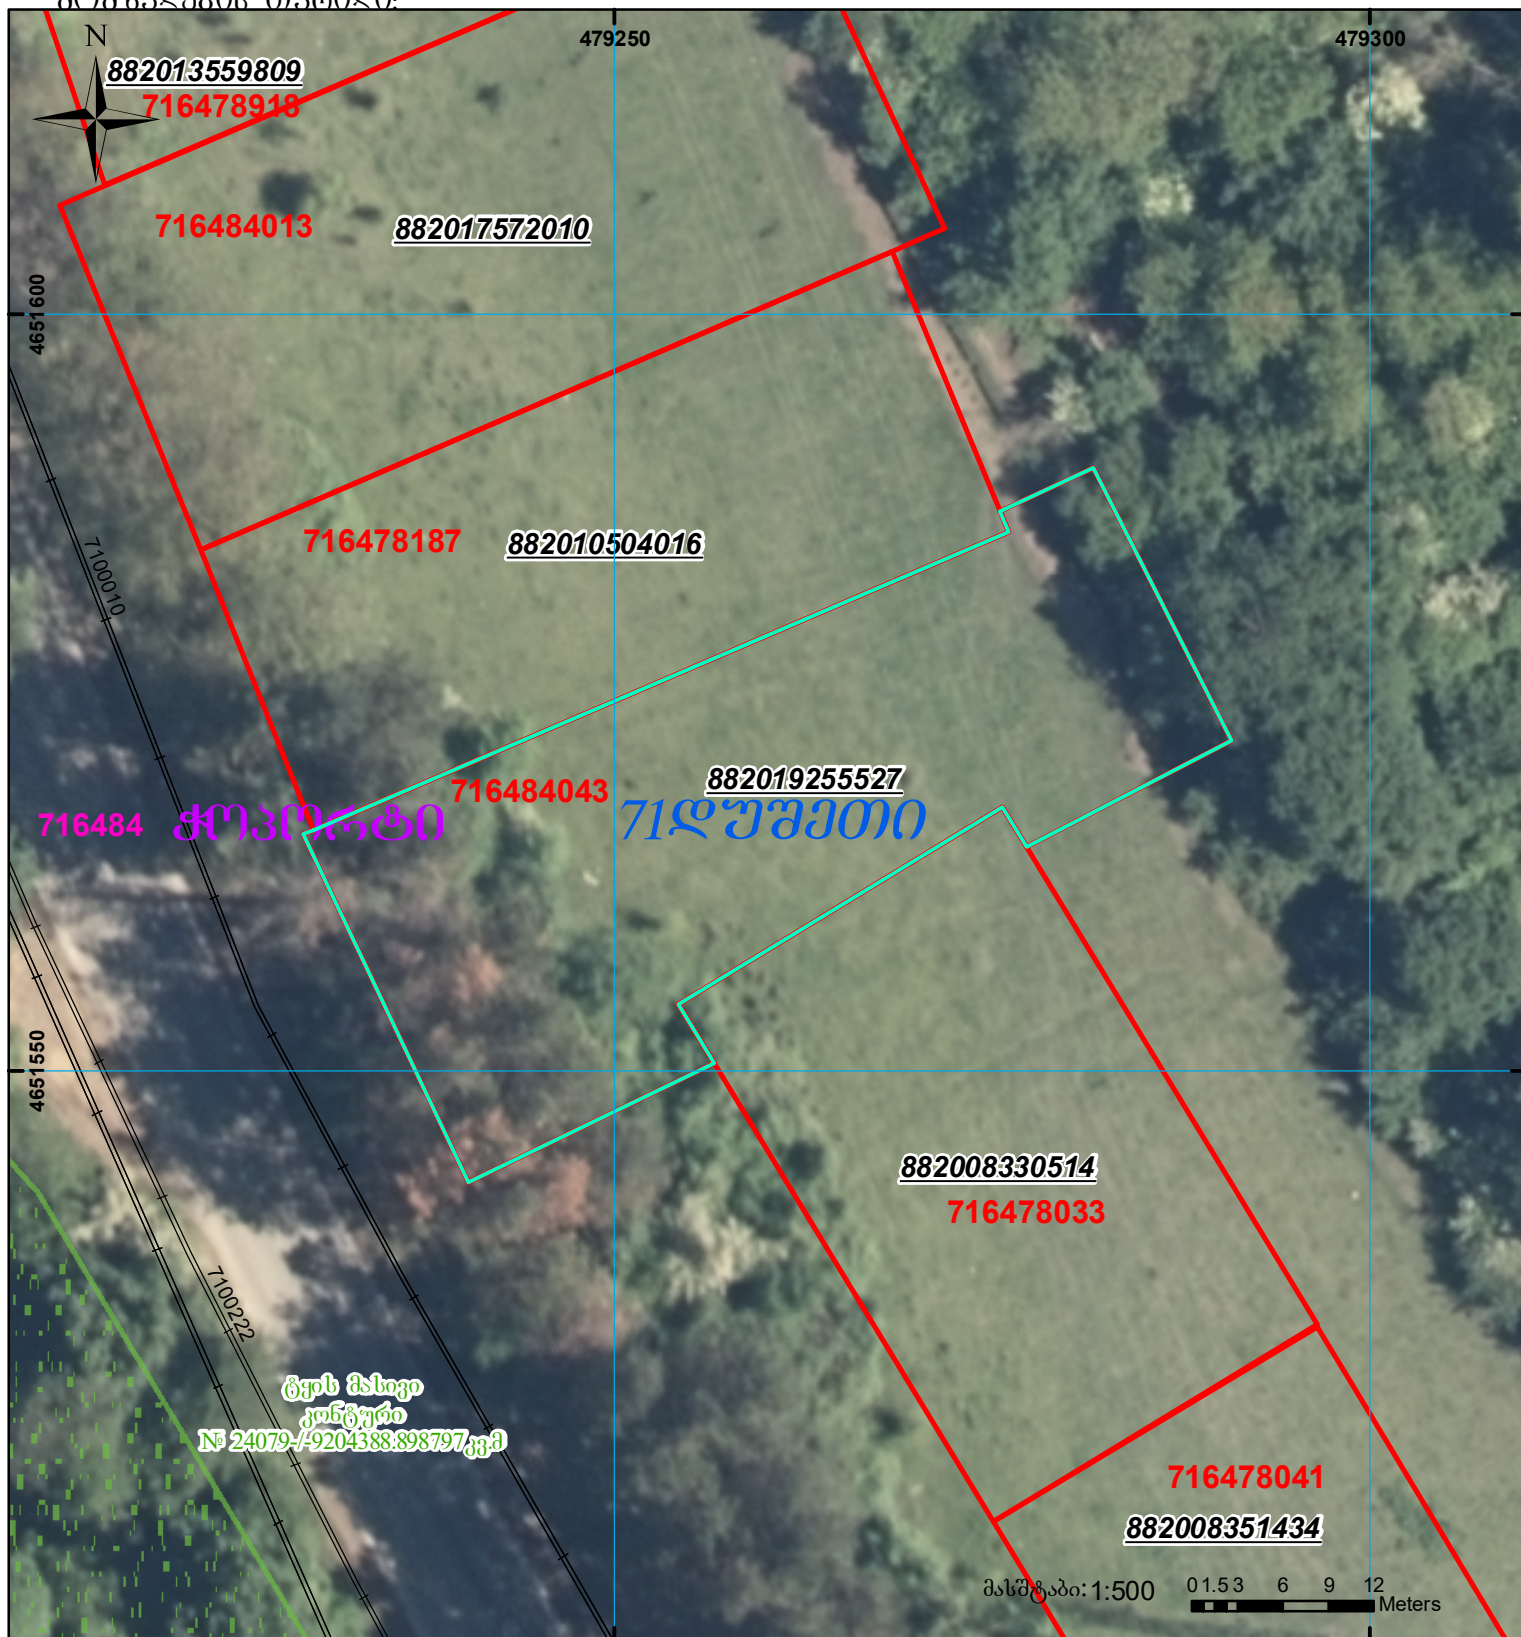

ვალდებულება



საზოგადოებრივი ნაგებობა



მიწის ნაკვეთის საკადასტრო საზღვარი



შეგნებარე ნაგებობა



UTM
(საერთაშორისო)
სისტემის კოორდ.