




# საკადასტრო გეგმა

საქართველოს რეესტრის ეროვნული სააგენტო

საკადასტრო კოდი: **45.21.25.744**  
განცხადების ნომერი: **882023321417**  
მომზადების თარიღი: **28/07/2023**

ნაკვეთის დანიშნულება: **სასოფლო-სამეურნეო(საკარმიდამო)**  
ფართობი: **1193 კვ.მ (WGS 84 / UTM zone 38N)**  
**1193 კვ.მ (WGS 84 / UTM zone 37N)**

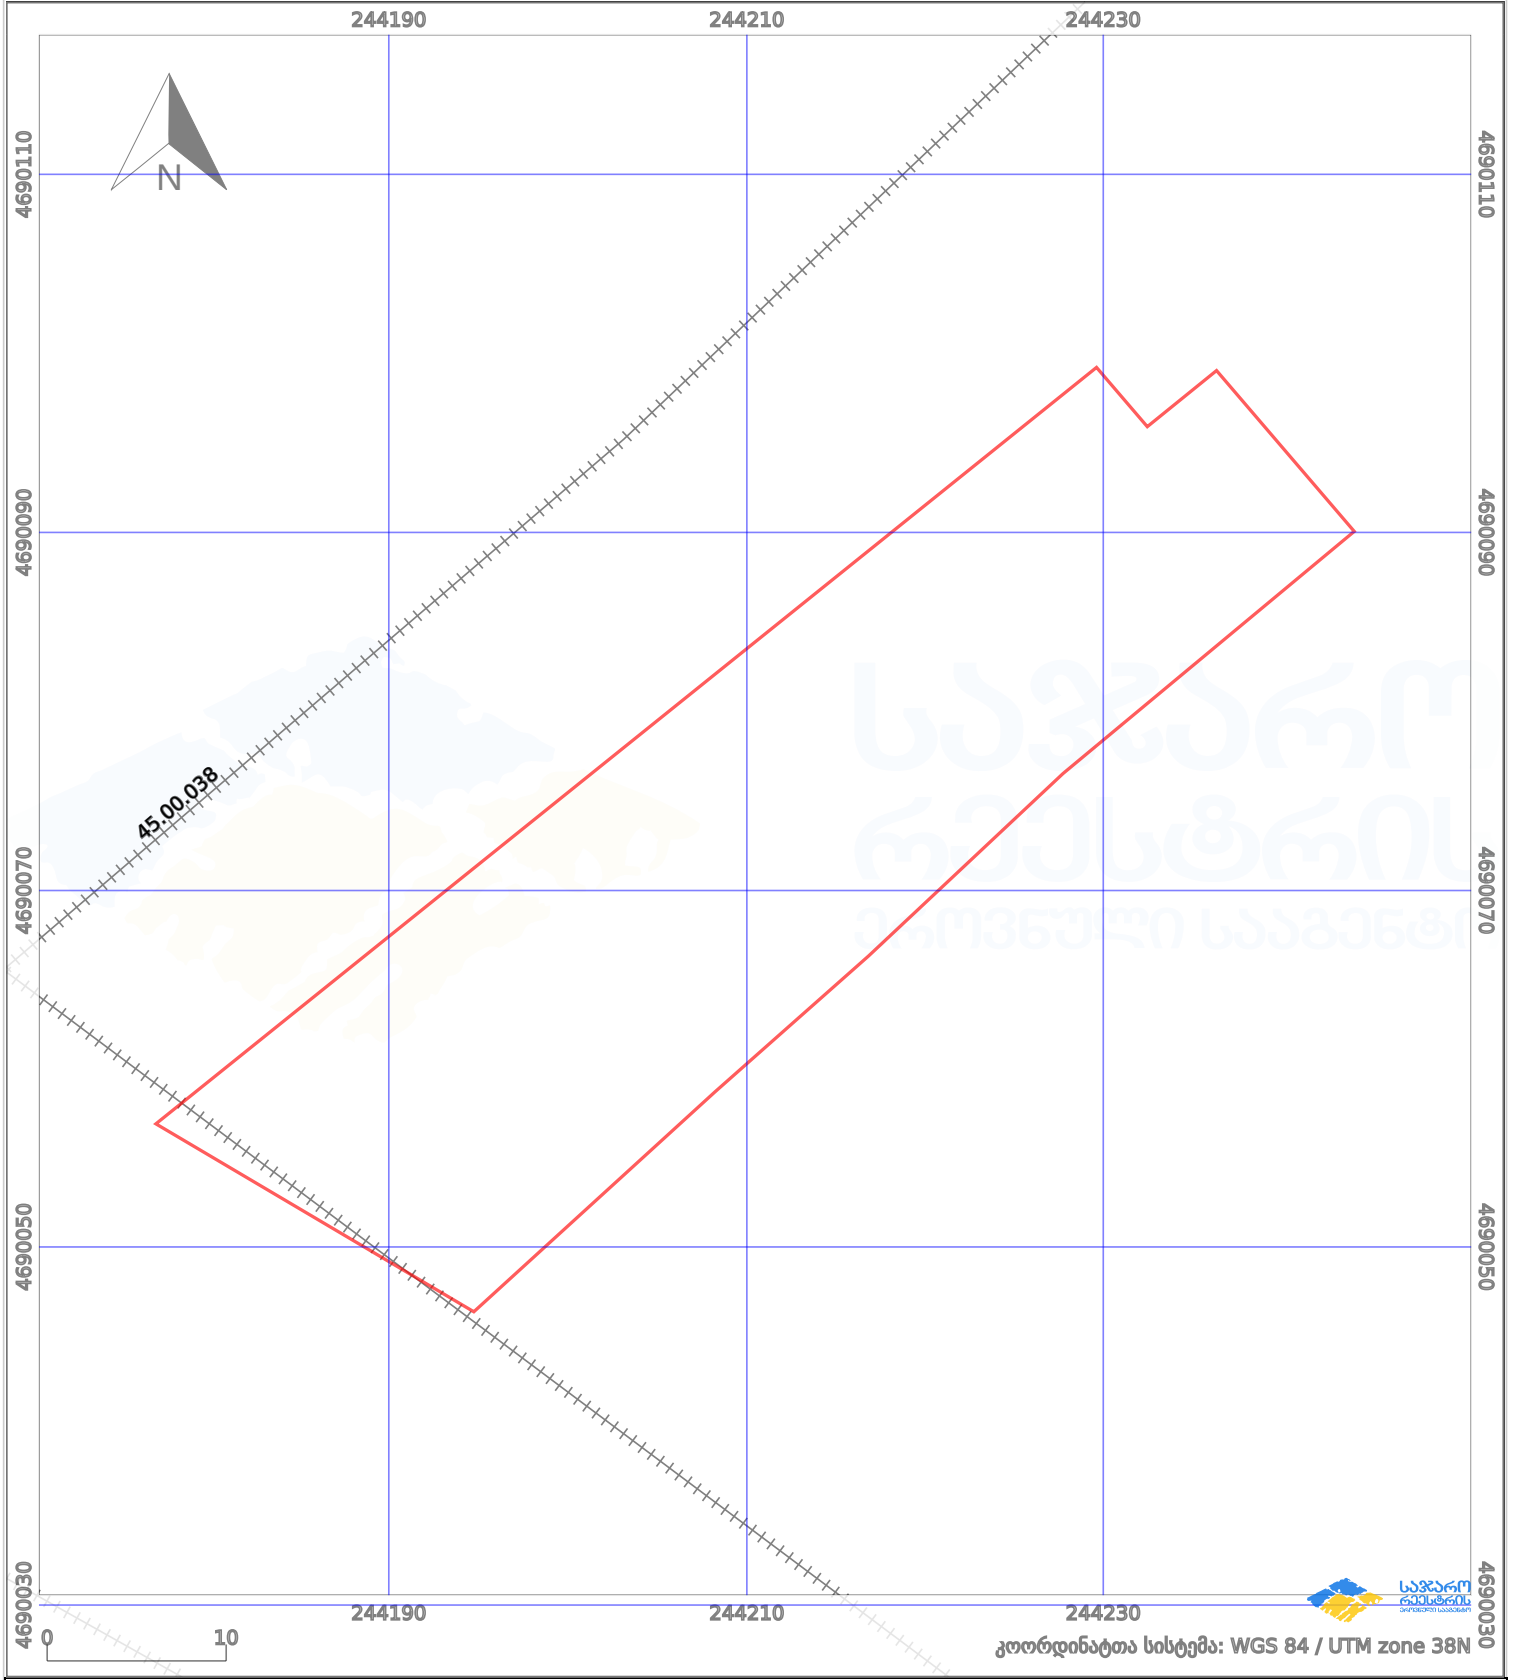

პირობითი აღნიშვნები:

- |  |                    |  |                    |  |                    |  |                |
|--|--------------------|--|--------------------|--|--------------------|--|----------------|
|  | ნაკვეთის საზღვარი  |  | მშენებარე ნაგებობა |  | აშენებული ნაგებობა |  | ქარსაფარი ზოლი |
|  | საზომრივი ნაგებობა |  | ტყის ფონდი         |  | ვალდებულება        |  |                |