



საკადასტრო გეგმა

საჯარო რეესტრის ეროვნული
სააგენტო

საკადასტრო კოდი: **34.02.50.302**

განცხადების ნომერი: **882023557808**


მომზადების თარიღი: **05/06/2023**

ნაკვეთის დანიშნულება:

ფართობი:

სასოფლო-სამეურნეო

2474 კვ.მ (WGS 84 / UTM zone 38N)

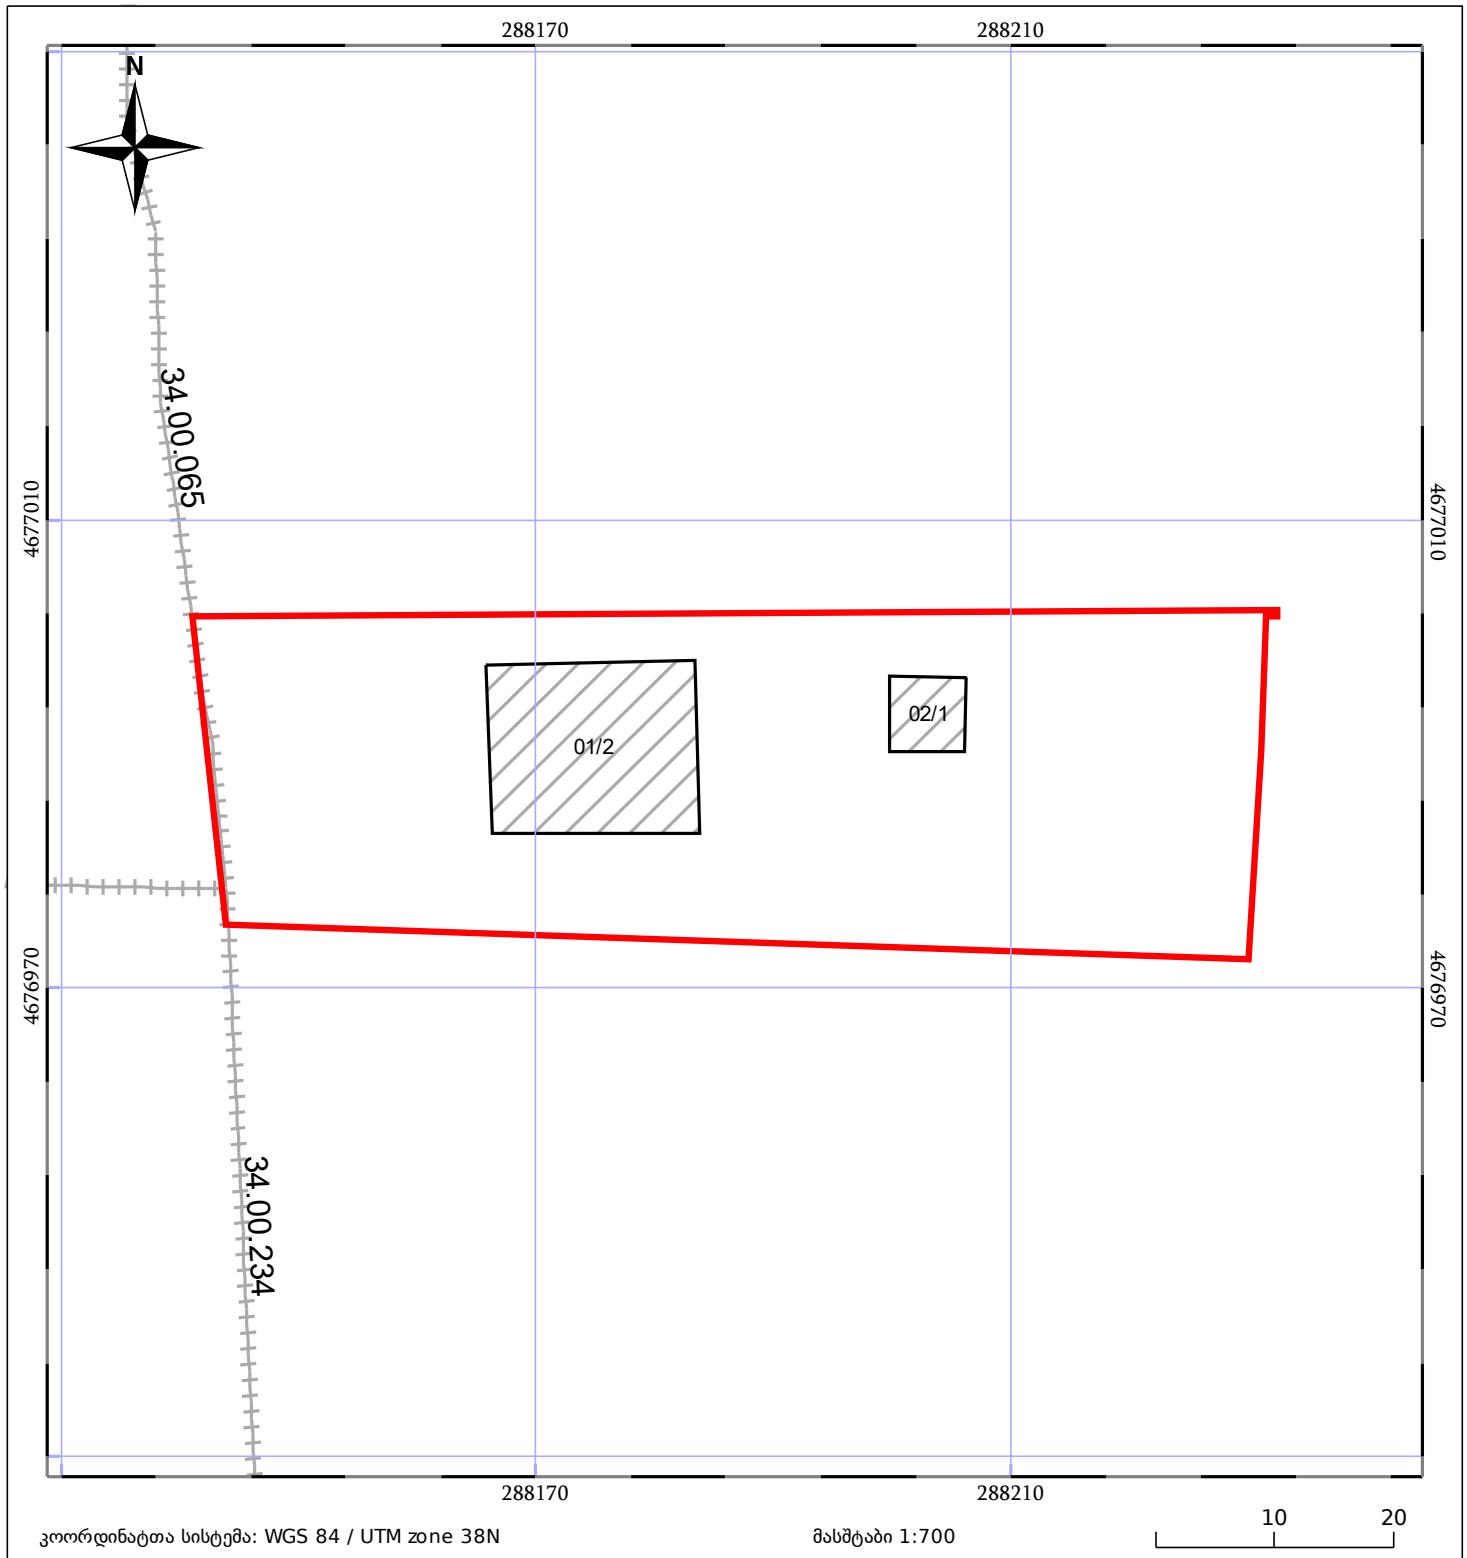

05/25	მშენებარე ნაგებობა		ნაკვეთის საკადასტრო საზღვარი	05/25	შენობა/ნაგებობა
	საზღვრის ნაგებობა		ტყის ფონდი		ვალდებულება