


მიწის ნაკვეთის საკადასტრო კოდი:
 განცხადების რეგისტრაციის ნომერი:
 მიწის ნაკვეთის ფართობი:
 მომხმარებლის თარიღი:

74 03 12 072
 882017943566
 2300 კვ.მ.
 09.10.17

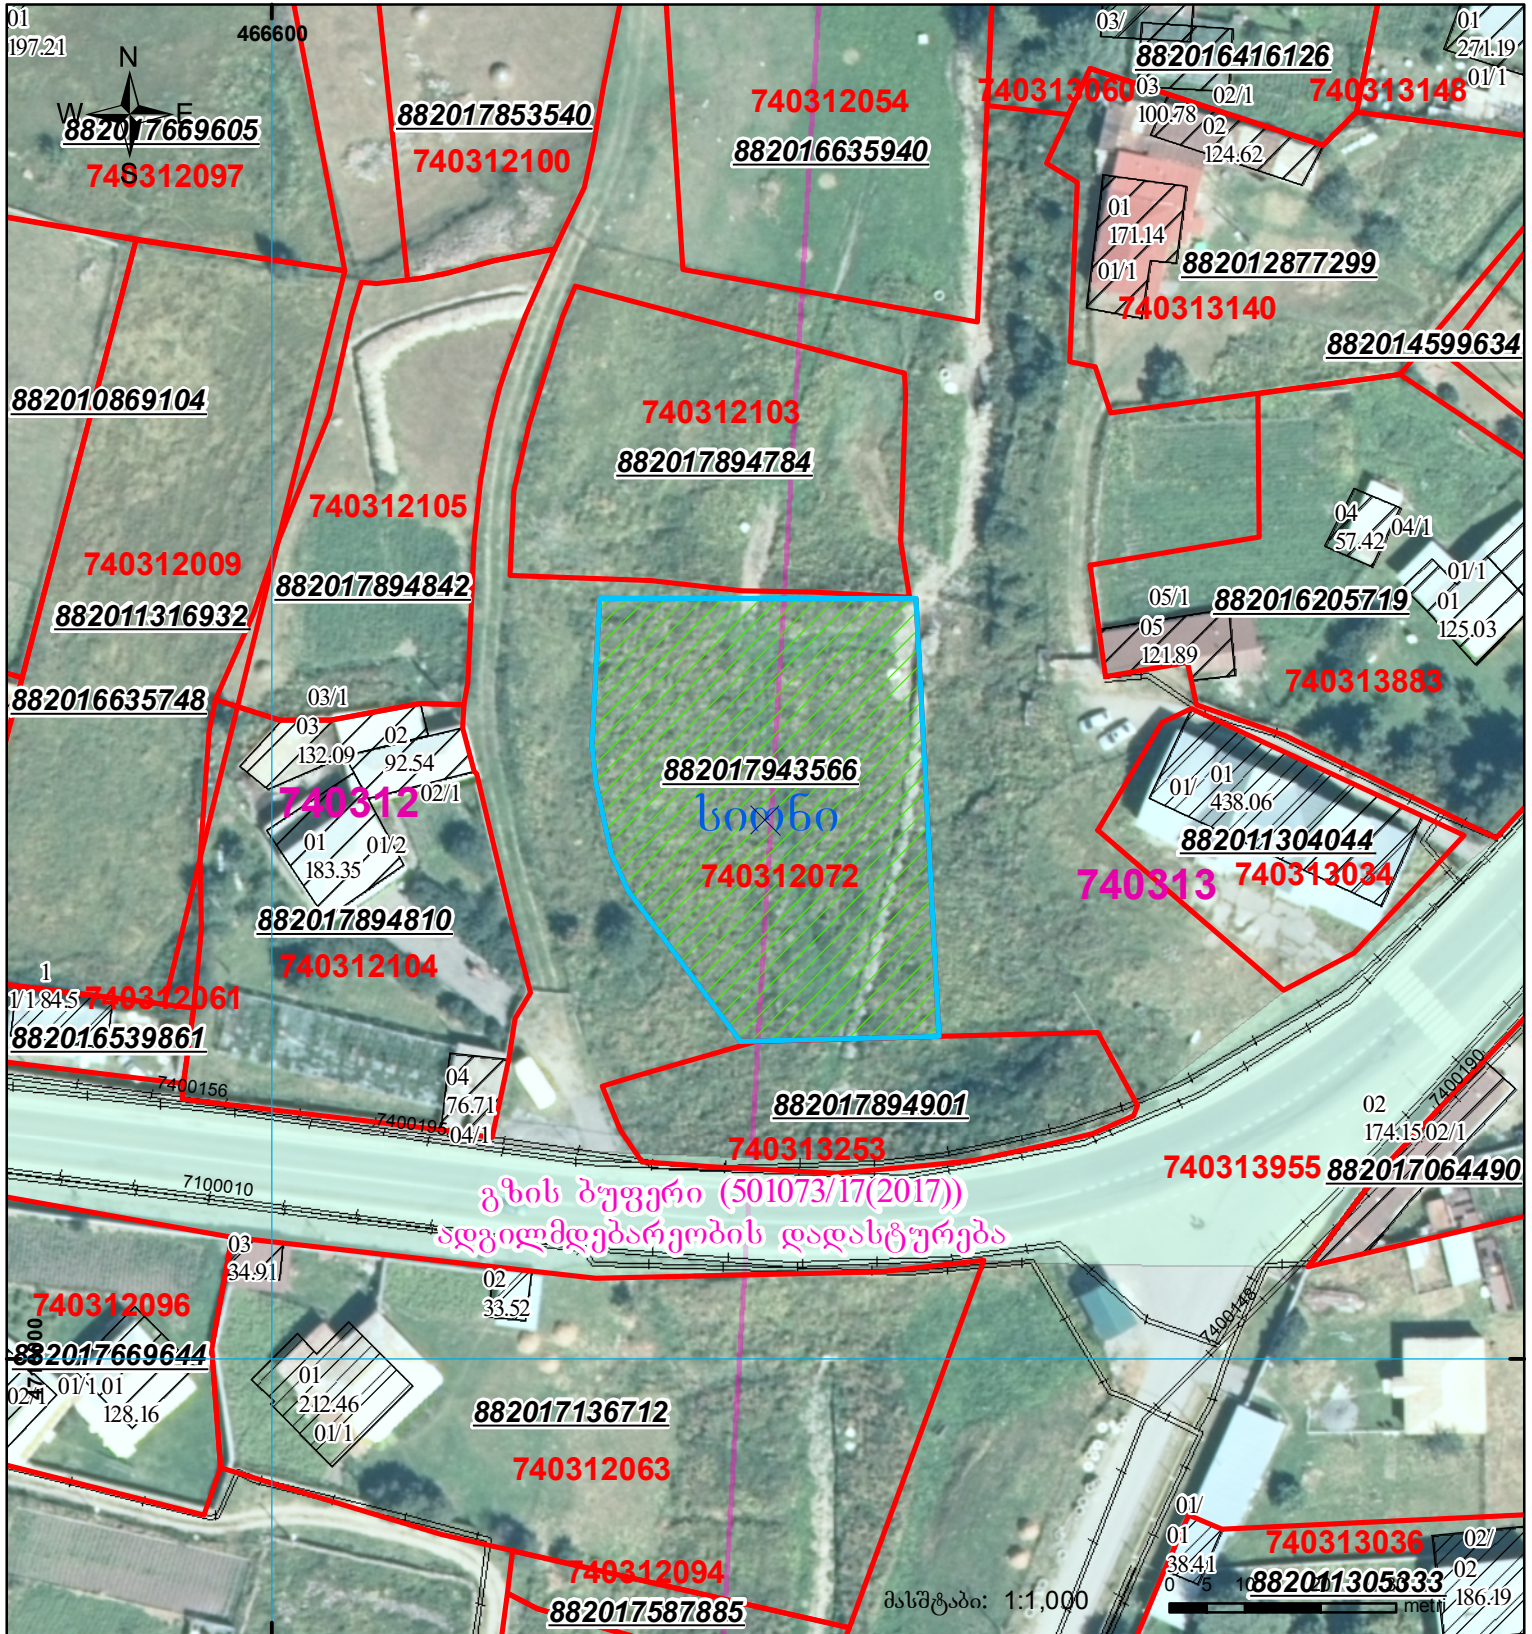

| | | | | | |
|--|--|--|-------------------|--|-------------------|
| | სივრცითი ნაკვეთი, პირობითი ნომერი/სართულიანობა | | კალდებულება | | საზობრივი ნაკვეთი |
| | მიწის ნაკვეთის საკადასტრო საზღვარი | | შენიშნული ნაკვეთი | | |

UTM (საერთაშორისო) სისტემის კოორდ.