


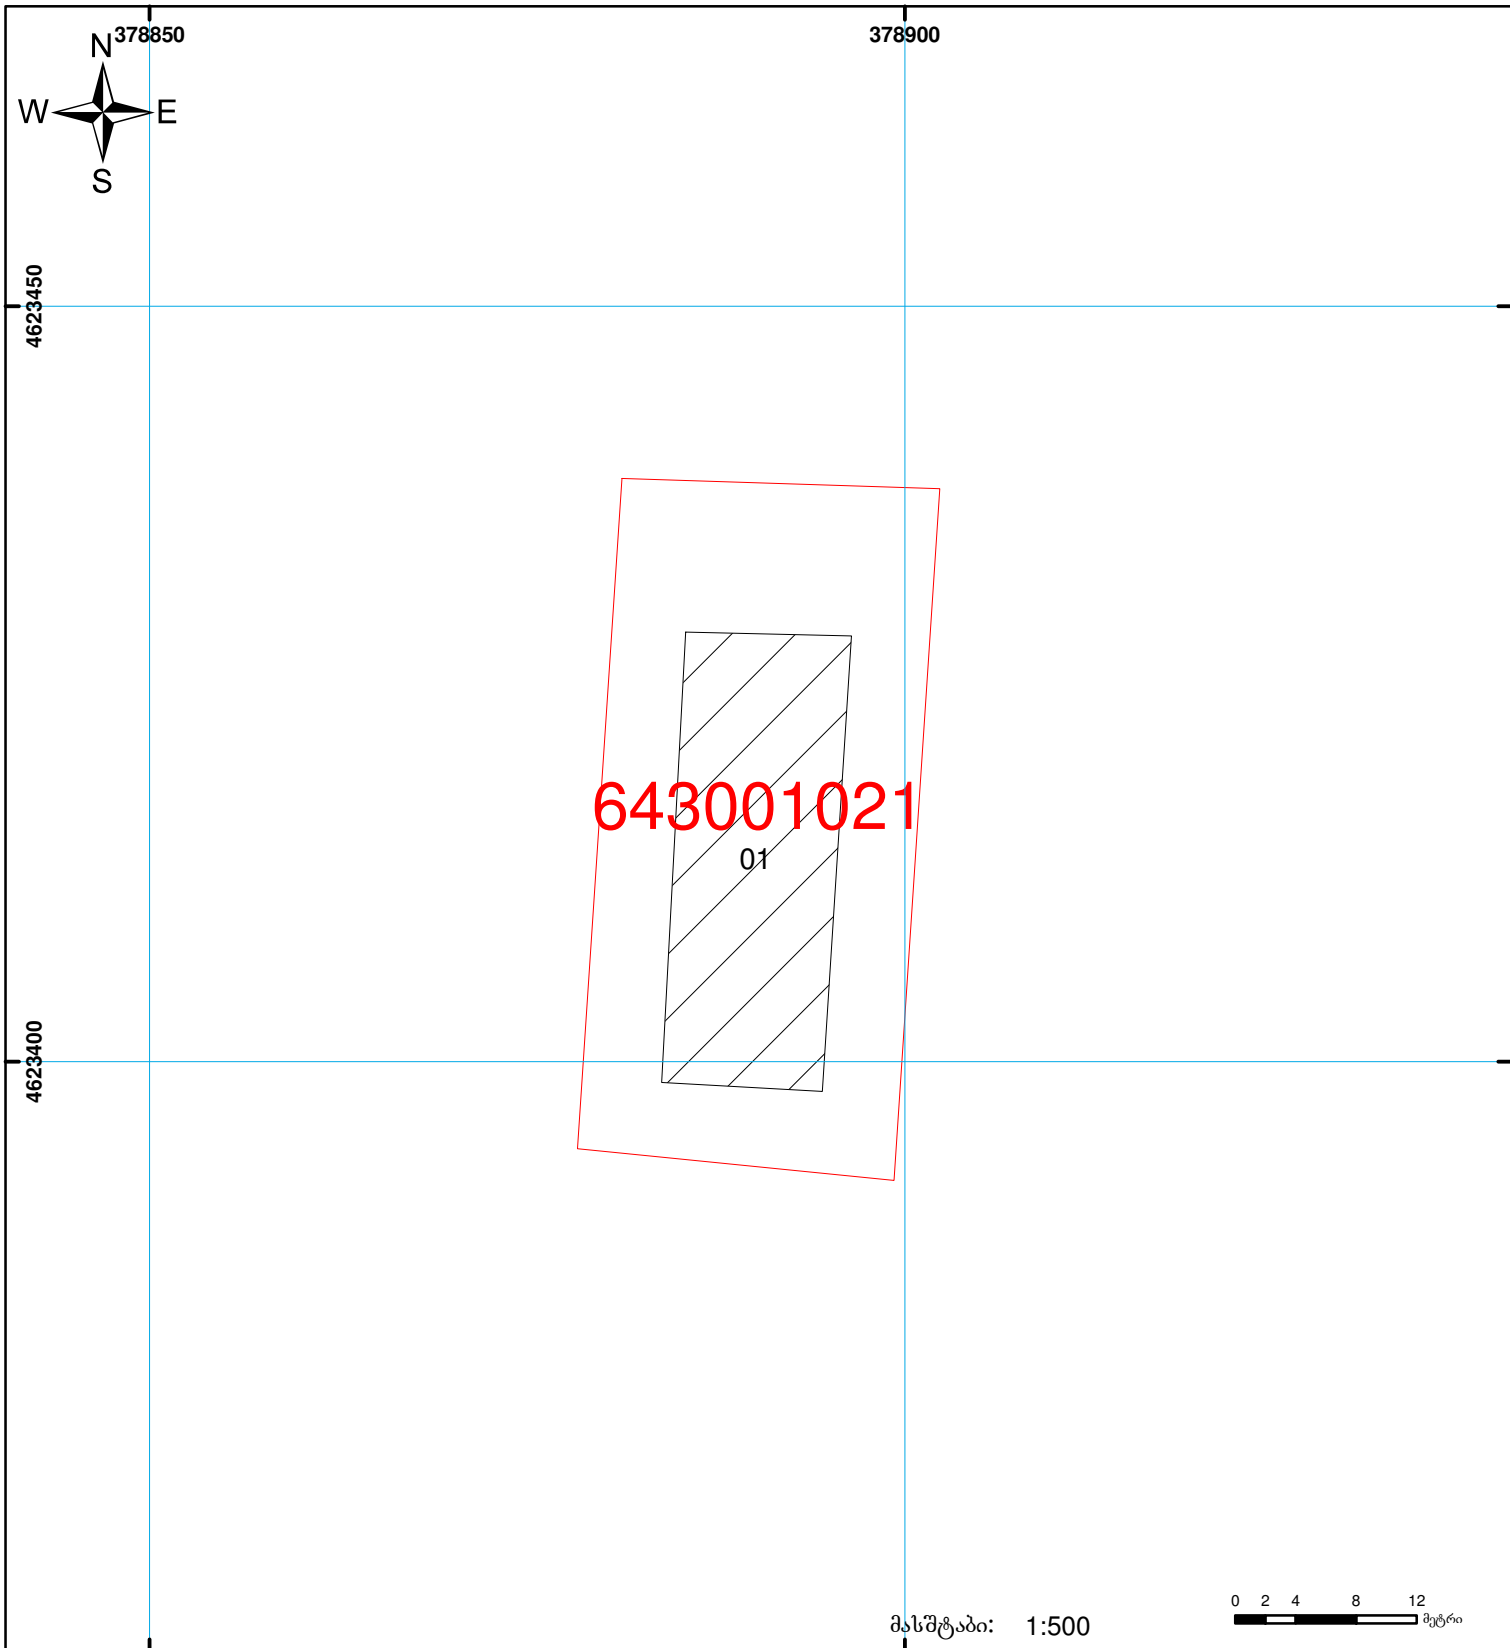

**საჯარო რეგისტრის ეროვნული სააგენტოს
ბორჯომის სარეგისტრაციო სამსახური
საკადასტრო გეგმა**

მიწის ნაკვეთის საკადასტრო კოდი: 64 30 01 021
 განცხადების რეგისტრაციის ნომერი: 882009083214
 მიწის ნაკვეთის ფართობი: 950 კვ.მ.
 დანიშნულება: არასასოფლო-სამეურნეო
 კატეგორია:
 მომზადების თარიღი: 25.03.09



	შენიშნა-ნაგებობა, პირობითი ნომერი/სართულიანობა		ვაღებულება		საზობრივი ნაგებობა
	მიწის ნაკვეთის საკადასტრო საზღვარი		მშენებარე ნაგებობა		

0.00
UTM (საერთაშორისო) სისტემის კოორდ.