


ზედღება რეგისტრირებულ მონაცემთან 81.10.16.722

მიწის ნაკვეთის საკადასტრო კოდი: **811016580**
 განცხადების რეგისტრაციის ნომერი: **892025206125**
 მიწის ნაკვეთის ფართობი: **5560 კვ.მ.**
 დანიშნულება:
 მომზადების თარიღი: **17.10.25**

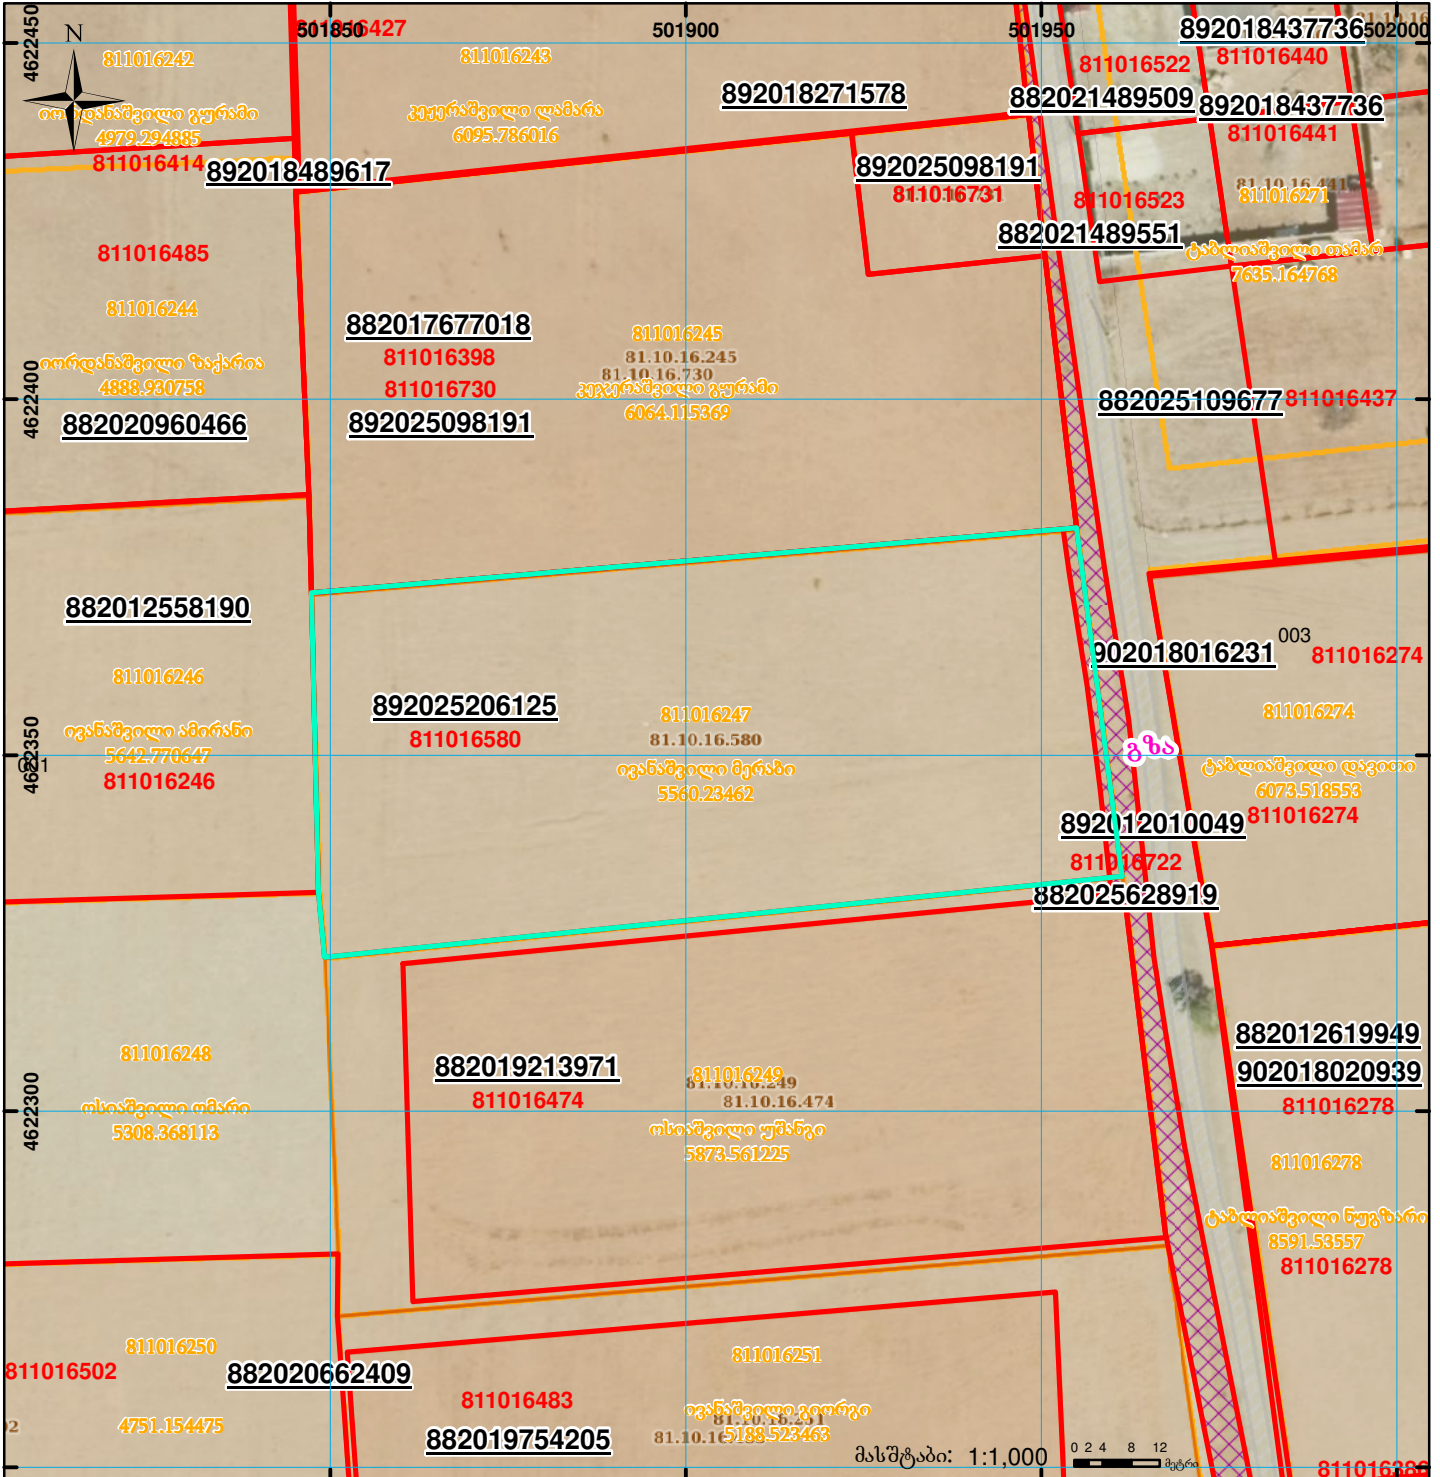

მიწის ნაკვეთის საკადასტრო საზღვარი	ვალდებულება	სარეგისტრაციოდ წარმოდგენილი ნაკვეთი
შენობა-ნაგებობა, პირობითი ნომერი/სართულიანობა	მშენებარე ნაგებობა	საზობრივი ნაგებობა

UTM (საერთაშორისო) სისტემის კოორდ.