




# საკადასტრო გეგმა

საჯარო რეესტრის ეროვნული  
სააგენტო

საკადასტრო კოდი: 69.04.54.211  
განცხადების ნომერი: 882016540871  
მომზადების თარიღი: 25/08/2016

ნაკვეთის დანიშნულება:  
ფართობი:

სასოფლო-სამეურნეო(საკარმიდამო)  
757 კვ.მ (WGS 84 / UTM zone 38N)

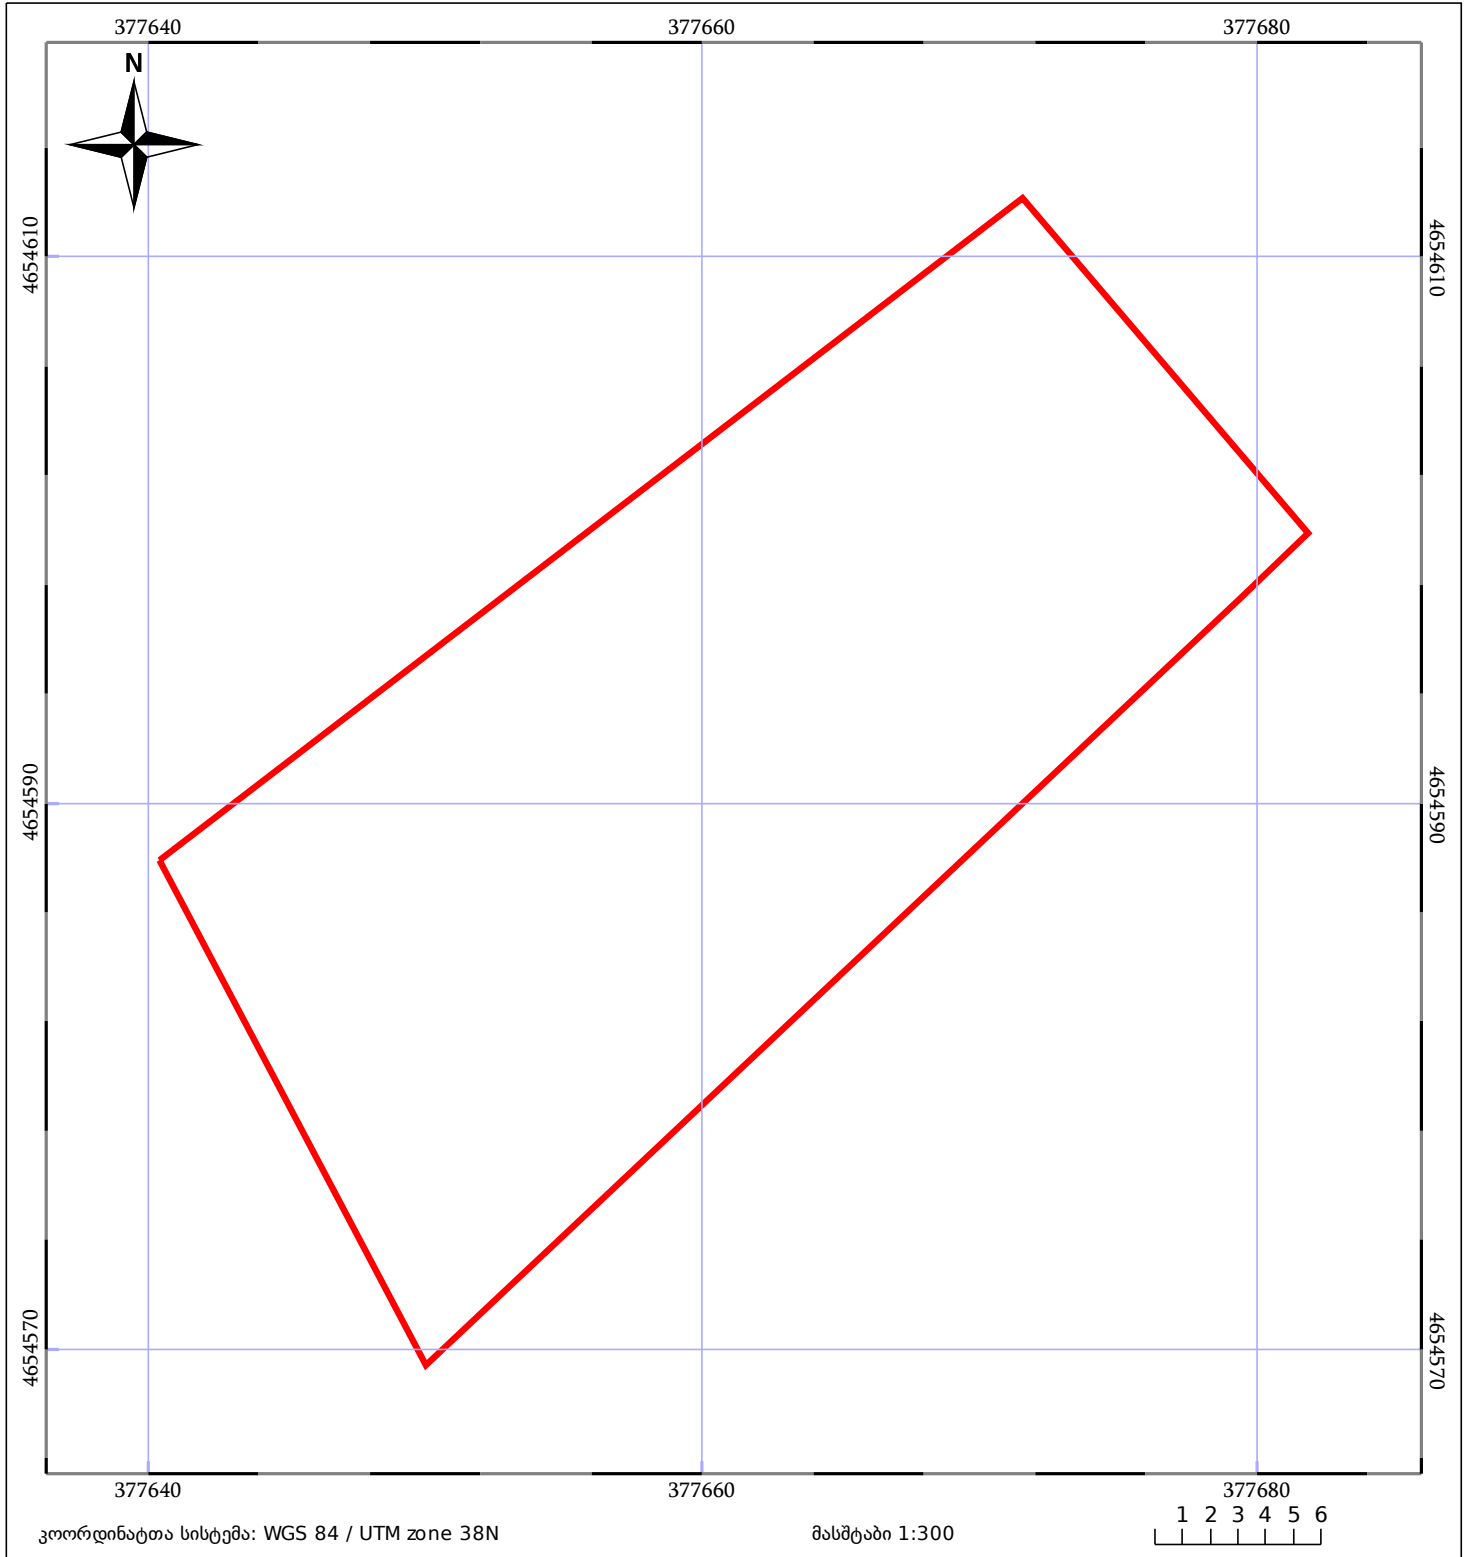

ნაკვეთის საკადასტრო საზღვარი	ხაზობრივი ნაგებობა	ტყის ფონდი
შენობა/ნაგებობა	მშენებარე ნაგებობა	ვალდებულება