




**საჯარო რეგისტრის ეროვნული სააგენტოს
ფოტის სარეგისტრაციო სამსახური
საკადასტრო გეგმა**

მიწის ნაკვეთის საკადასტრო კოდი: 04 01 02 399
 განცხადების რეგისტრაციის ნომერი: 882008282768
 მიწის ნაკვეთის ფართობი: 570 კვ.მ.
 დანიშნულება: არასასოფლო-სამეურნეო

მომზადების თარიღი: 25.09.08

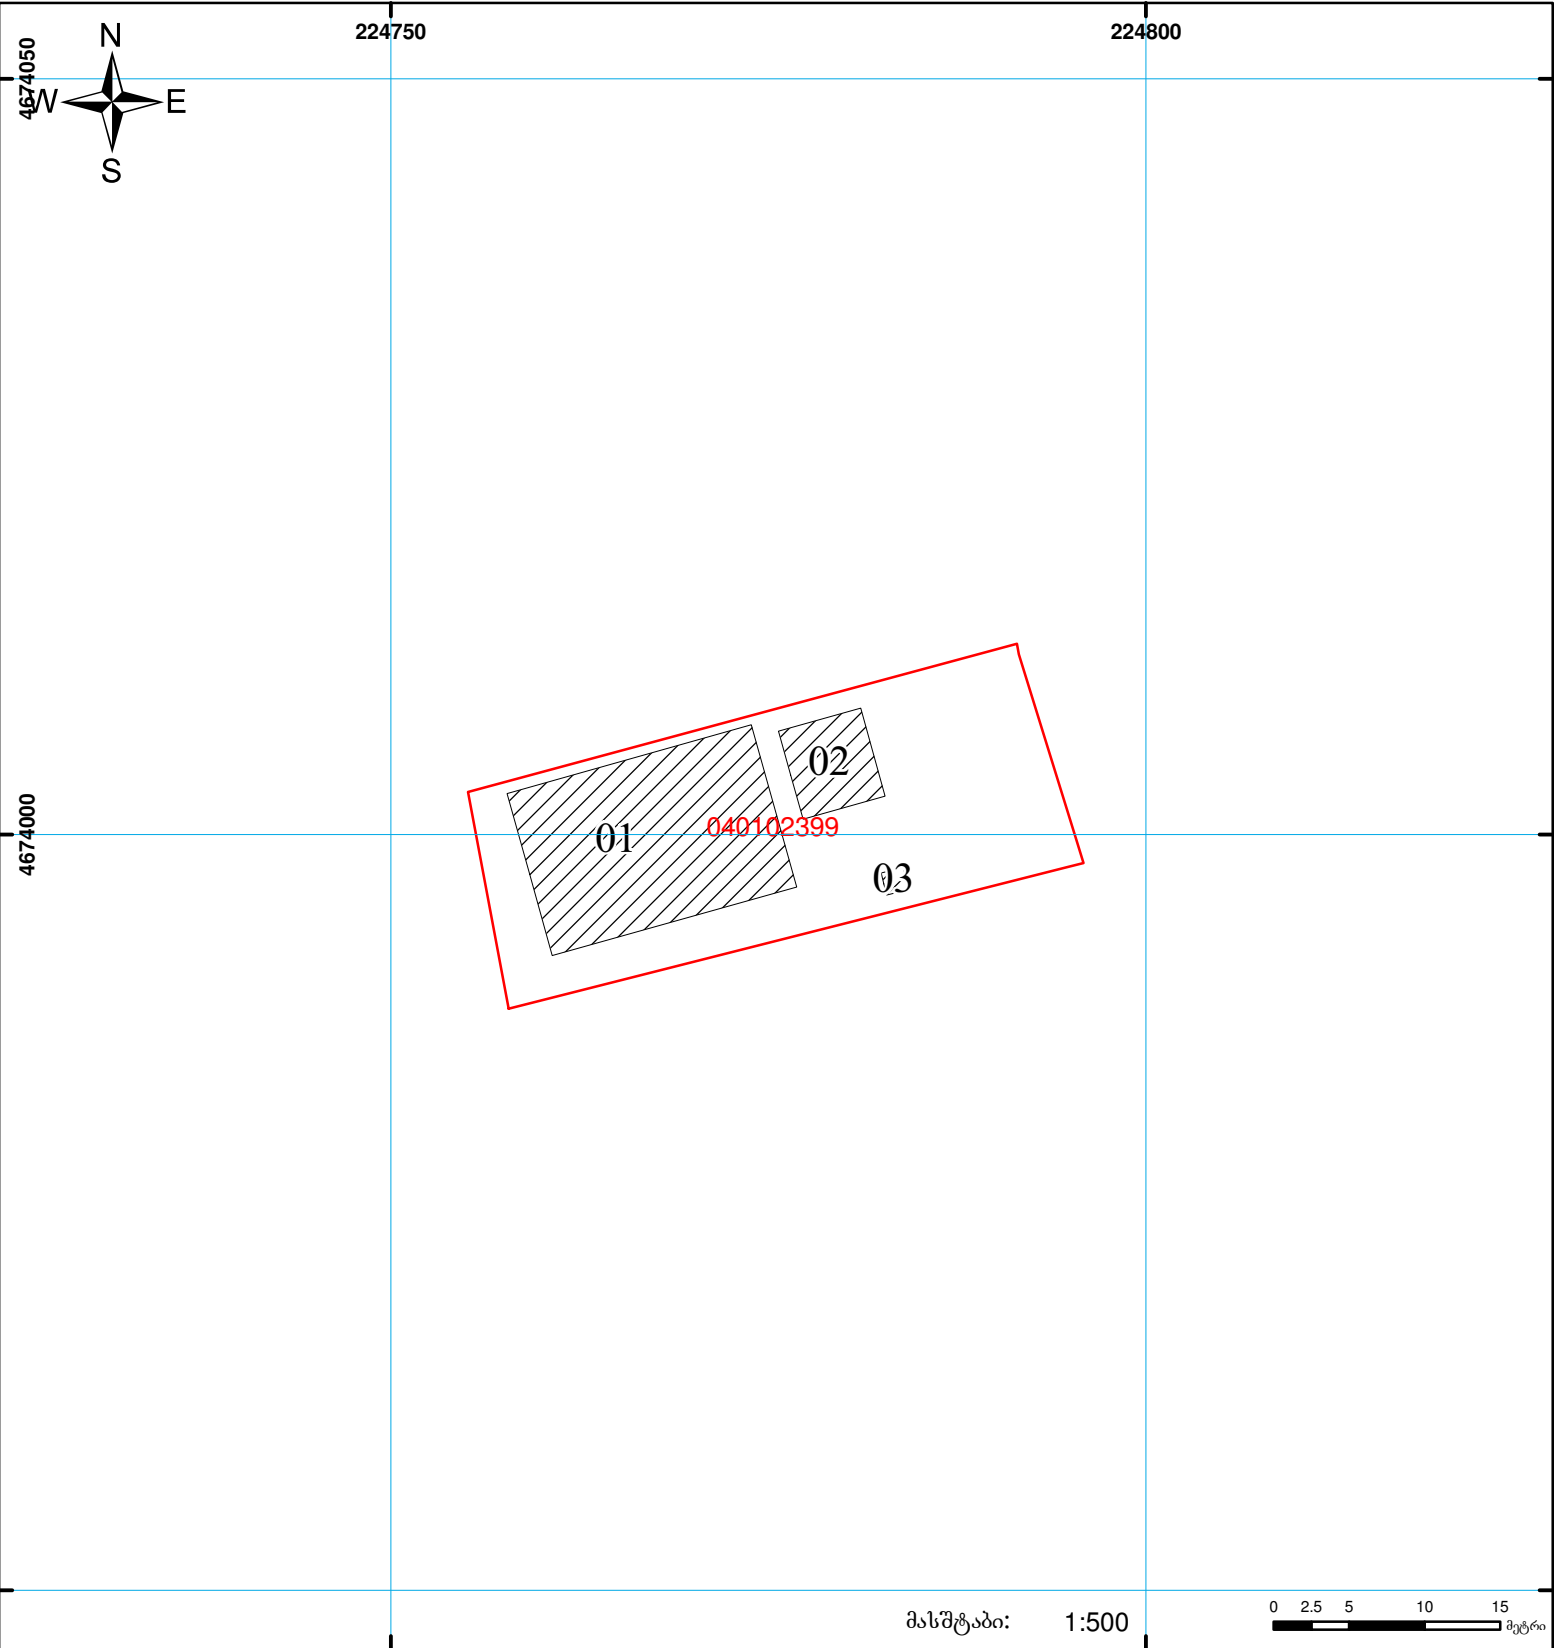

	შენიშნა-ნაგებობა, პირობითი ნომერი/სართულიანობა		სერვიტუტი		საზობრივი ნაგებობა
	მიწის ნაკვეთის საკადასტრო საზღვარი		მშენებარე ნაგებობა		

0 2.5 5 10 15 მეტრი
 00:0
 0:00
 UTM (საერთაშორისო) სისტემის კოორდ.