

საქართველოს იუსტიციის სამინისტრო
საჯარო რეგისტრის ეროვნული სააგენტო
საკადასტრო ბეჭედი

მიწის ნაკვეთის საკადასტრო კოდი: 030102210

ქუთაისის სარეგისტრაციო სამსახური


დანიშნულება: არასასოფლო-სამეურნეო

განაცხადის რეგისტრაციის ნომერი: 882009076598

ნაკვეთის ფართობი: 909.3 კვმ

მომზადების თარიღი: 19.03.2009

მასშტაბი: 1 : 500

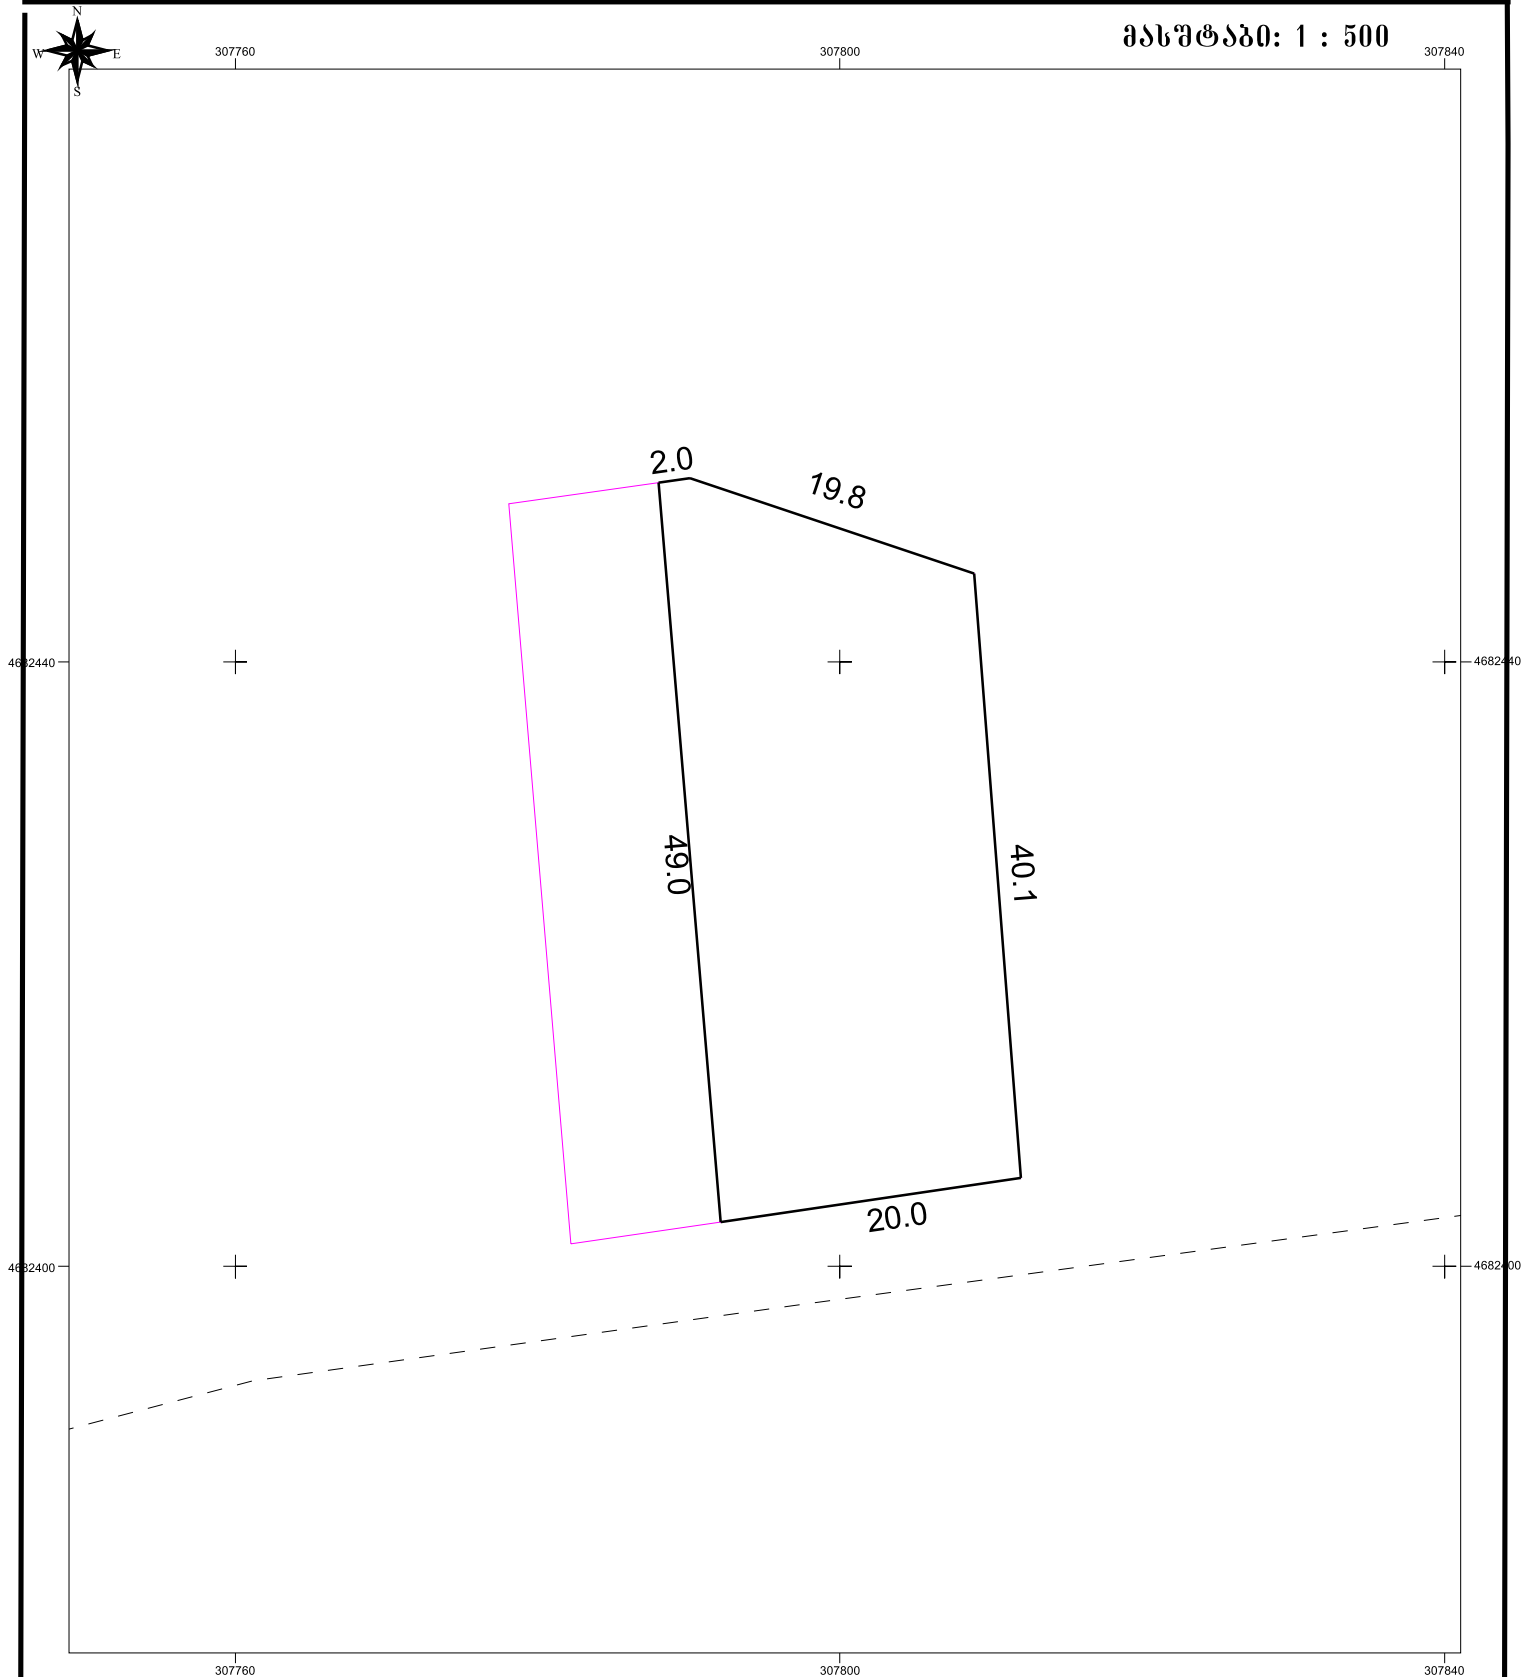

- მიწის ნაკვეთის საკადასტრო საზღვარი



- გზის ღერძულა საზი



შენიშვნა-ნაკვეთის პირობითი ნომერი/სართულიანობა